

Karta detaljplan parkering

2026-01-05

Teckenförklaring


- KK Utfartsförbud
- Användningsgr...
- Egenskapsgräns

Egenskapsyta

- Annan egenskap
- Marken får byggas under med körbart bjälklag
- Marken får byggas under med planterbart bjälklag
- Marken får byggas över med körbart bjälklag
- Marken får byggas över med planterbart bjälklag
- Marken får endast bebyggas med uthus och garage
- Marken får inte bebyggas
- Detaljplaner (PlanOmrYta)
- Götalandsbanan 2024

Gränser

- Fastighetsgräns
- Fiskegräns
- Kvartersgräns
- Traktgräns
- Fastigheter

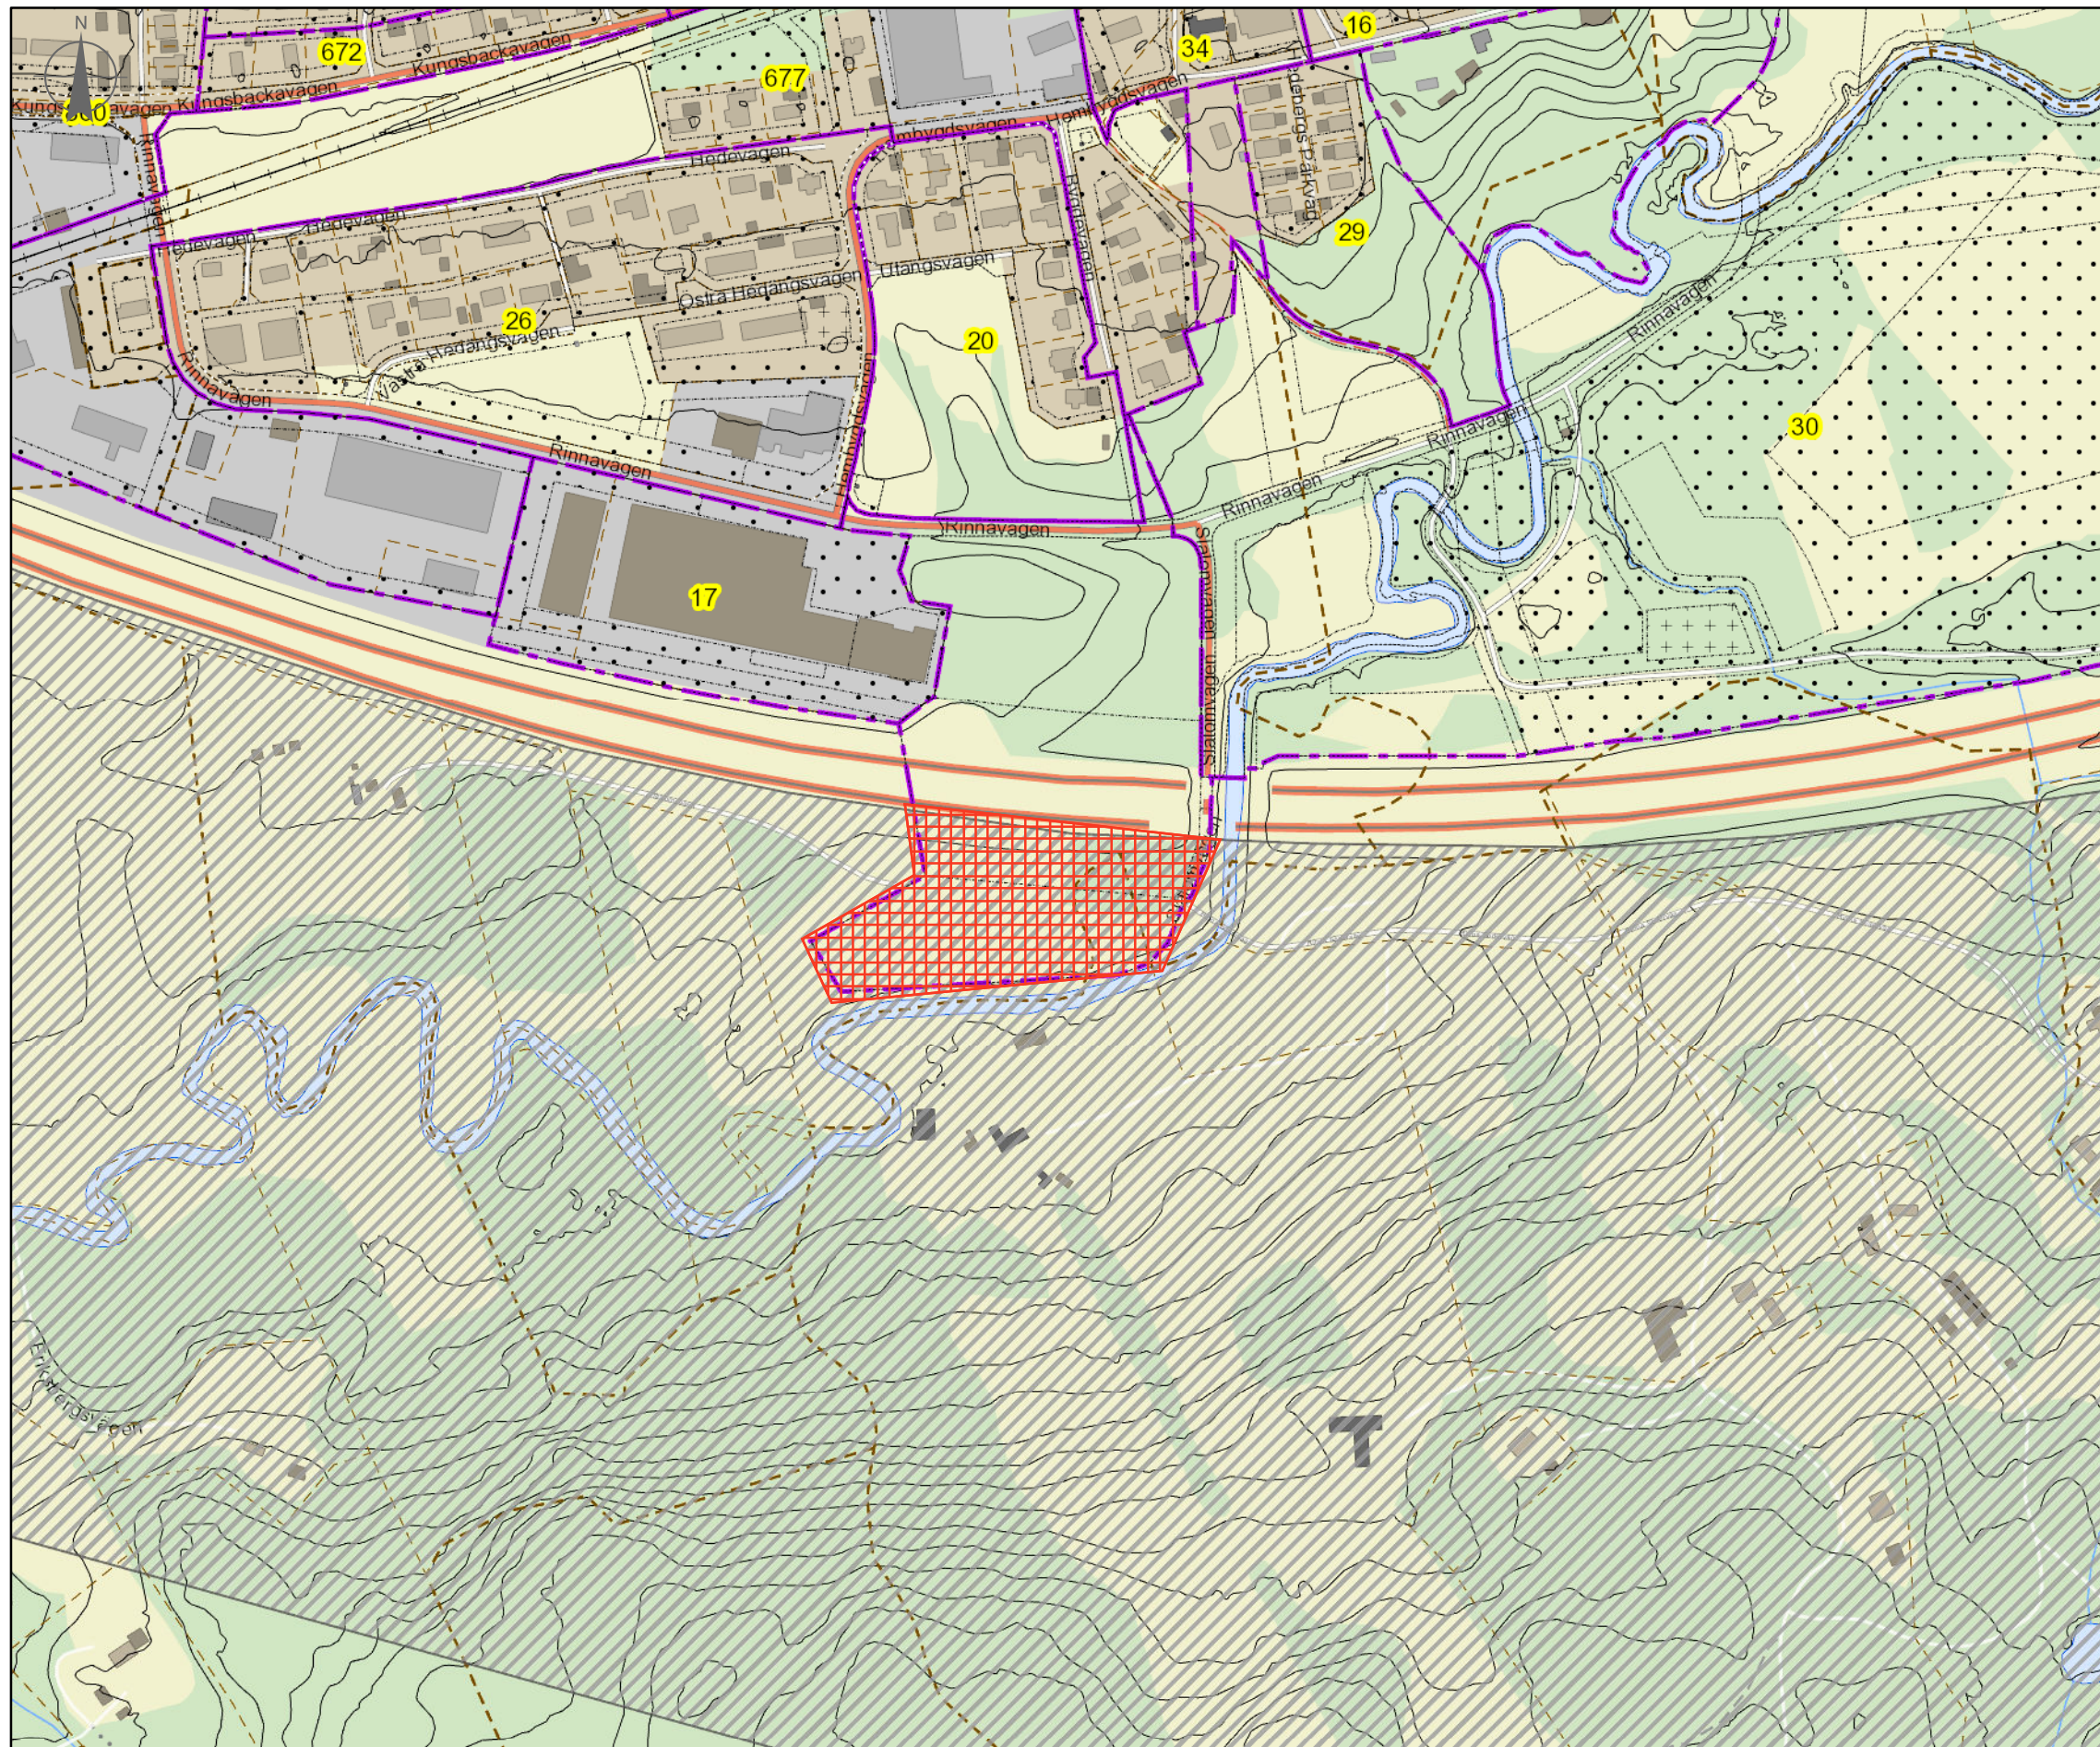

50 0 50 100 150 200 250 300 350 m

1:4 000