



27144

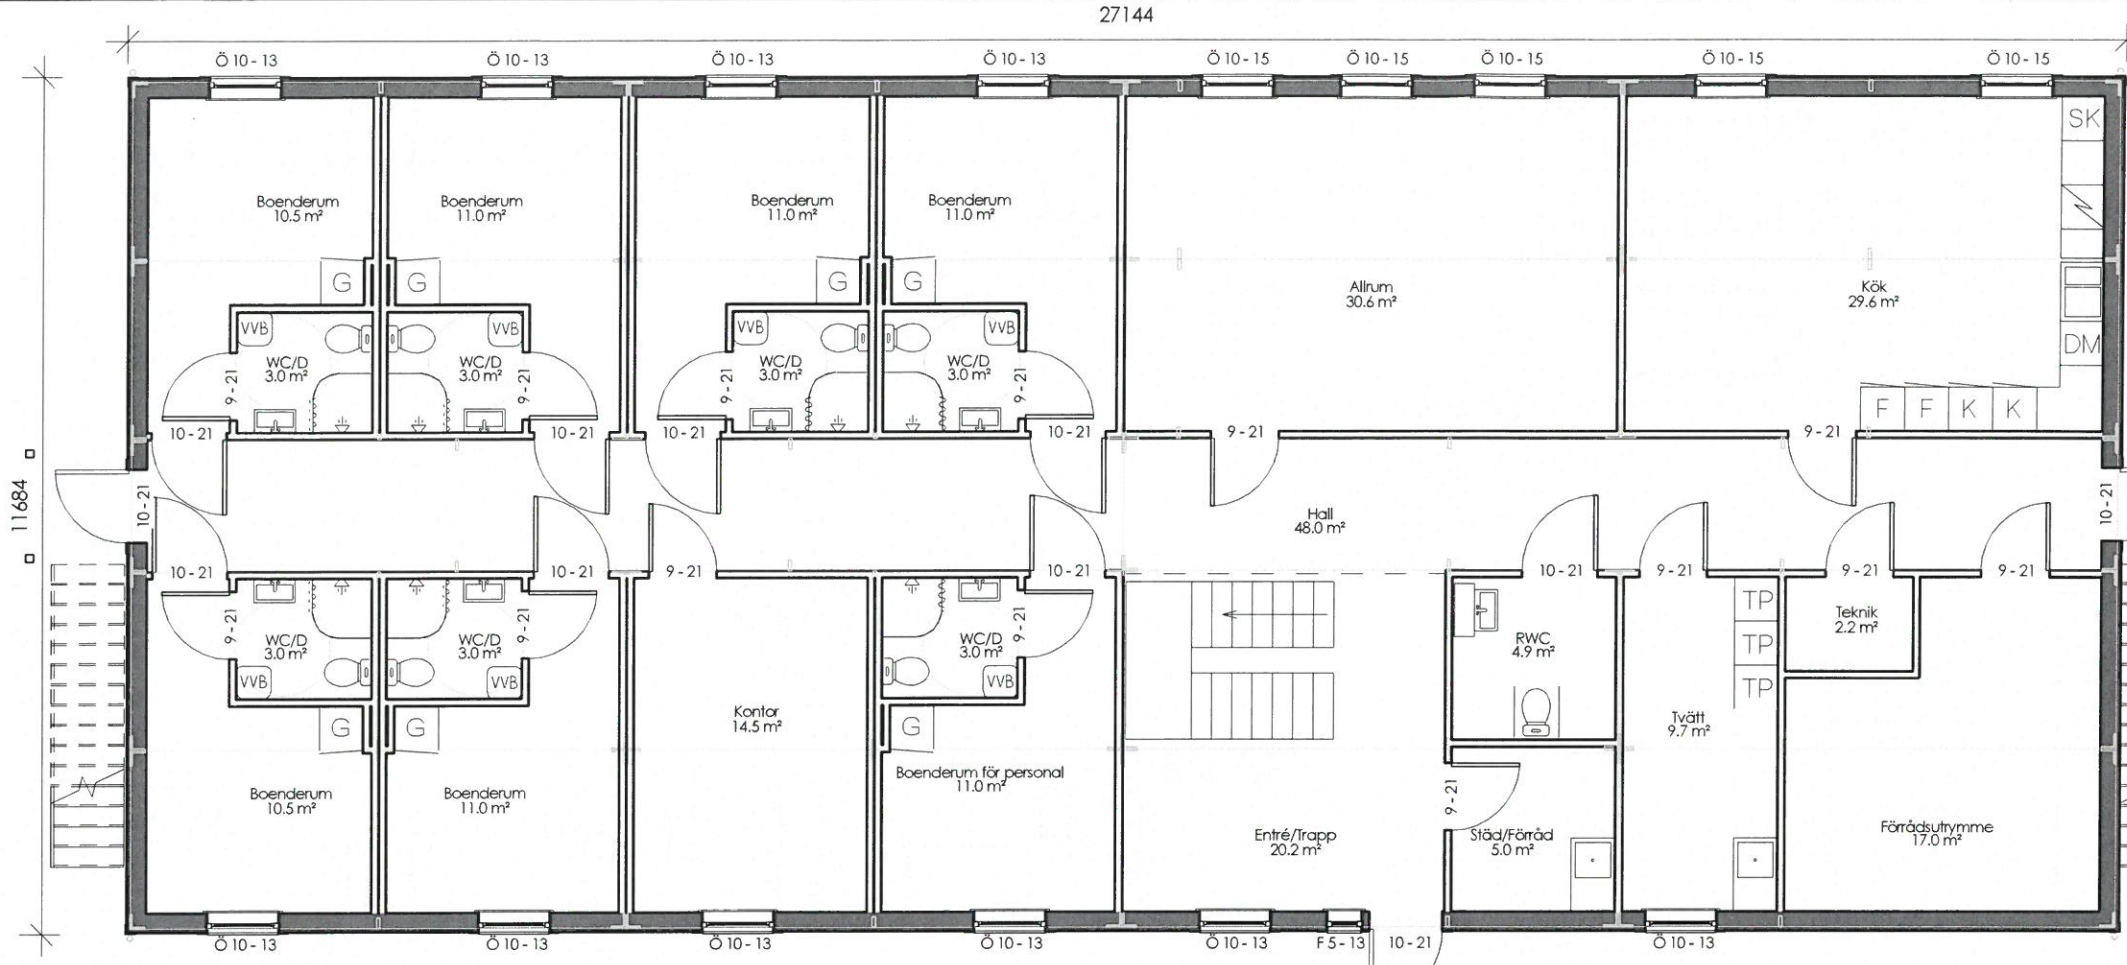

A101.1 Planlösning Entréväning
1 : 100

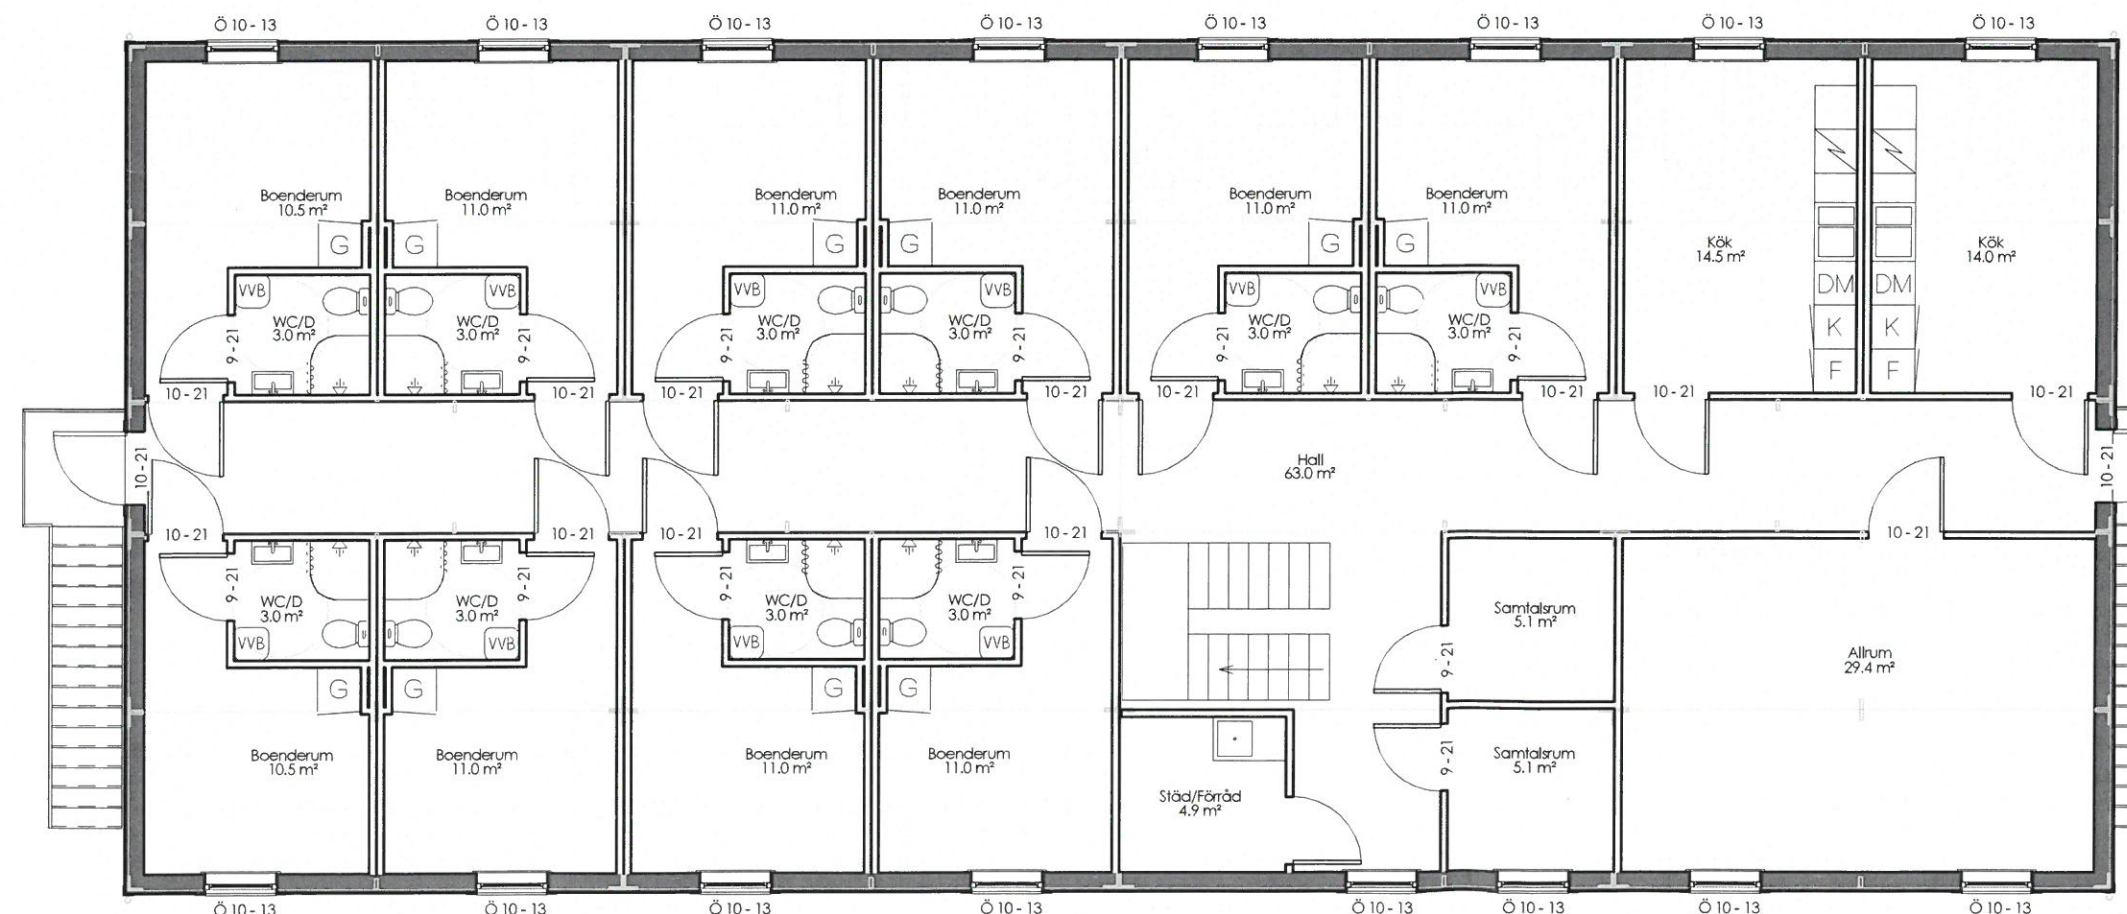

A101.1.2 Planlösning Våning 2
1 : 100

Byggarea	
Typ	Area
Byggarea	317.2 m ²
Boarea/Biarea	
Typ	Area
Boarea Våning 1	295.3 m ²
Boarea Våning 2	295.3 m ²

Teckenförklaring:


- DM - Diskmaskin
- G - Garderob
- F - Karmfast fönster
- K - Kyl
- F - Frys
- SK - Skafferi
- ST - Städskåp
- TM - Tvättmaskin
- TP - Tvöttpelare
- TT - Torktumlare
- U/M - Ugn/Micro
- VP - Värmepump
- VVB - Varmvattenberedare
- Ö - Öppningsbart fönster
- IMK - Imkanal
- VVB - Varmvattenberedare (Placeras på vägg)

- [Symbol] Klinker
- [Symbol] Bärande vägg
- [Symbol] Installationsvägg
- [Symbol] Innervägg
- [Symbol] Yttrevägg
- [Symbol] Ryggstak/Början på lutande tak
- [Symbol] Möbler som ej ingår i offert
- [Symbol] Synliga bjälkar
- [Symbol] Inklädda bjälkar
- [Symbol] Takutsprång


No.	Förklaring	Datum
Revideringar		
 SMARTMOVE Vidövägen 52 663 34 Skoghall smartmove.se info@smartmove.se		
Bollebygd	BOLEBYGDS KOMMUN Samhällsbyggnadsnämnden	2016/9-2 234 2016-06-10
VY:	Planlösning	Handläggare MARLMR
Ritad av:		
Tel:		
Kontrollerad av:		
Skala: (A3)	1 : 100	
Datum:	2016-05-30	
Ritningsnummer:	A101.1	Projektnummer:



Teckenförklaring:

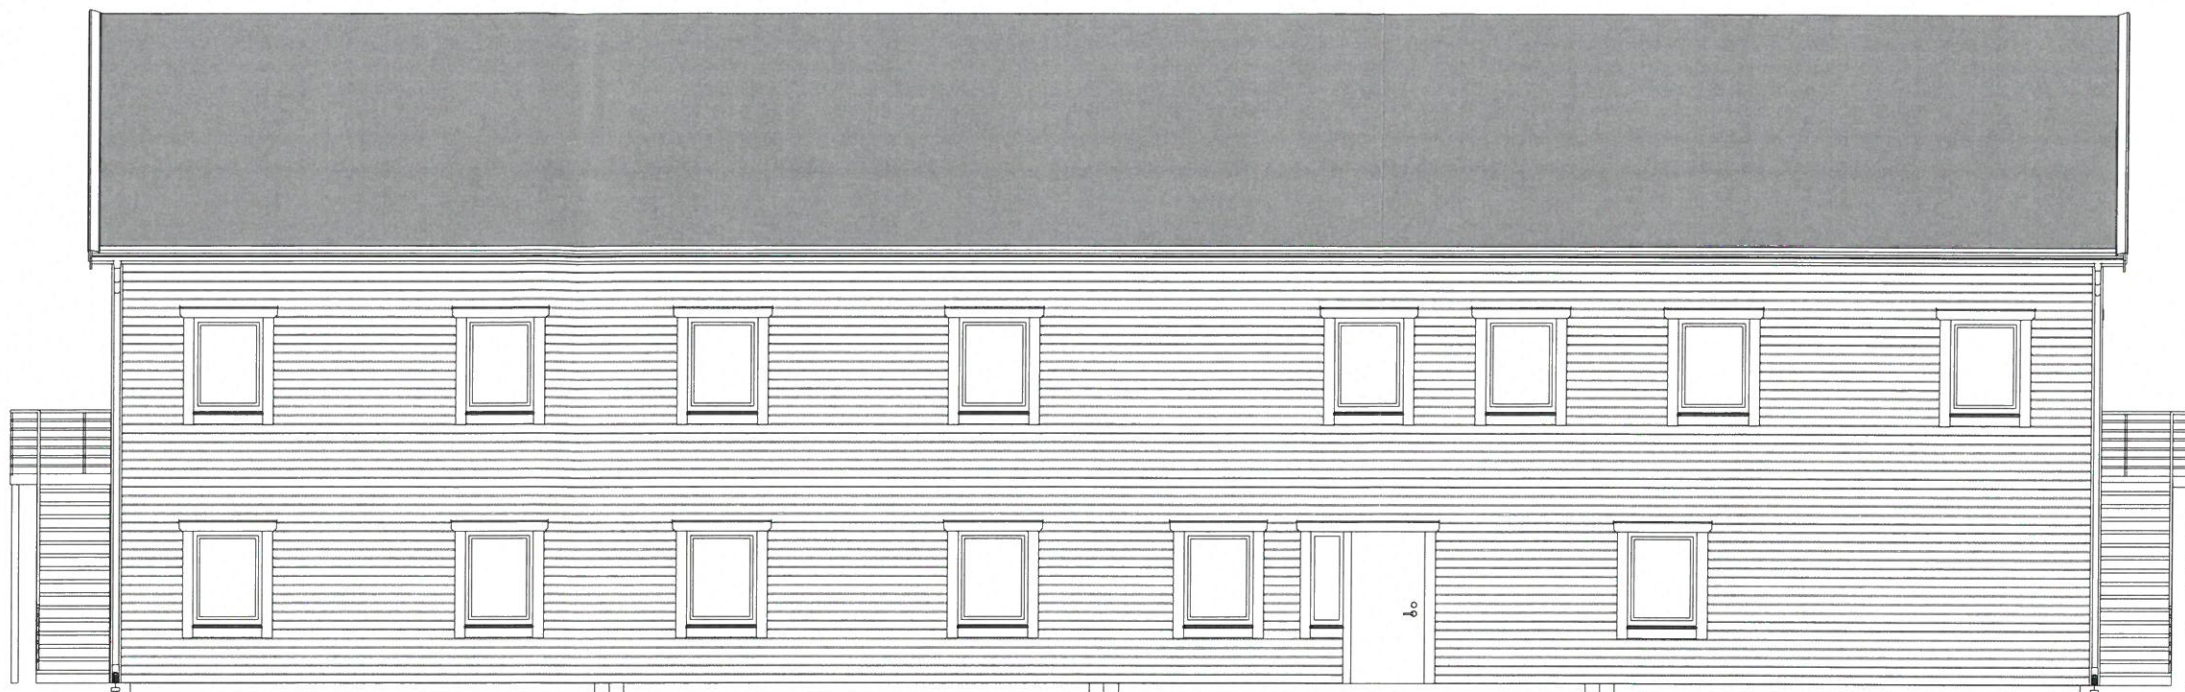

A101.2 - Fasadritning Framsida
1 : 100

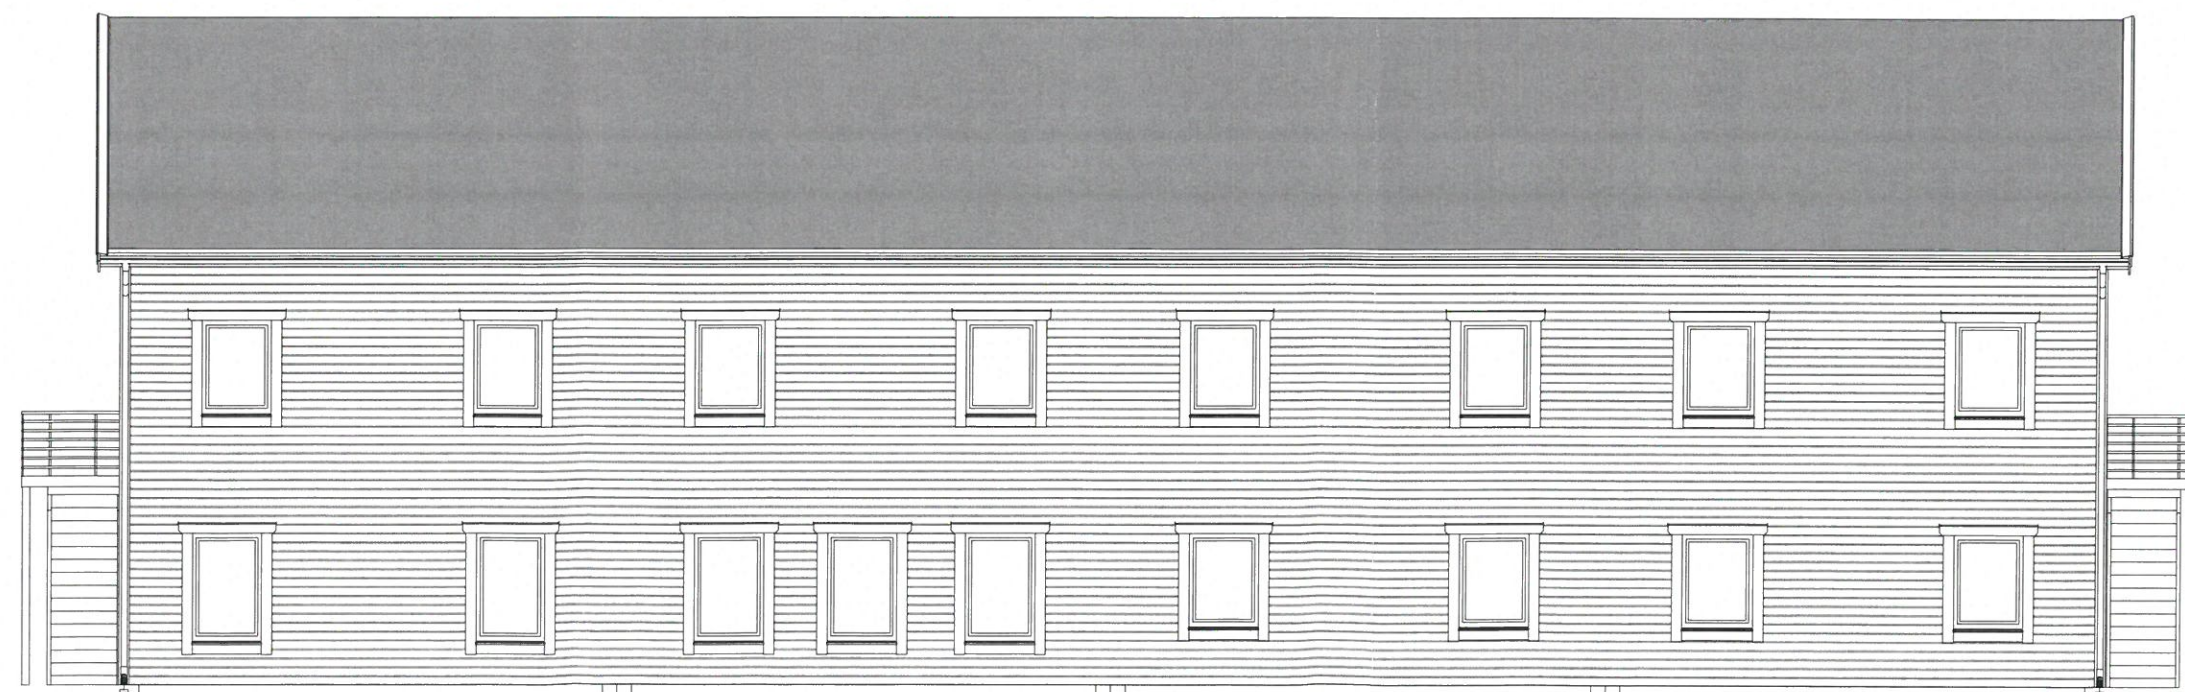

A101.2 - Fasadritning Baksida
1 : 100

No.	Förklaring	Datum
-----	------------	-------

Revideringar



SMARTMOVE


Vidövägen 52
663 34 Skoghall
smartmove.se
info@smartmove.se

Bollebygd


VY:
Fasadritning - långsidor

Ritad av:
Tel:
Kontrollerad av:
Skala: (A3) 1 : 100
Datum: 2016-05-30

Ritningsnummer: A101.2	Projektnummer:
---------------------------	----------------

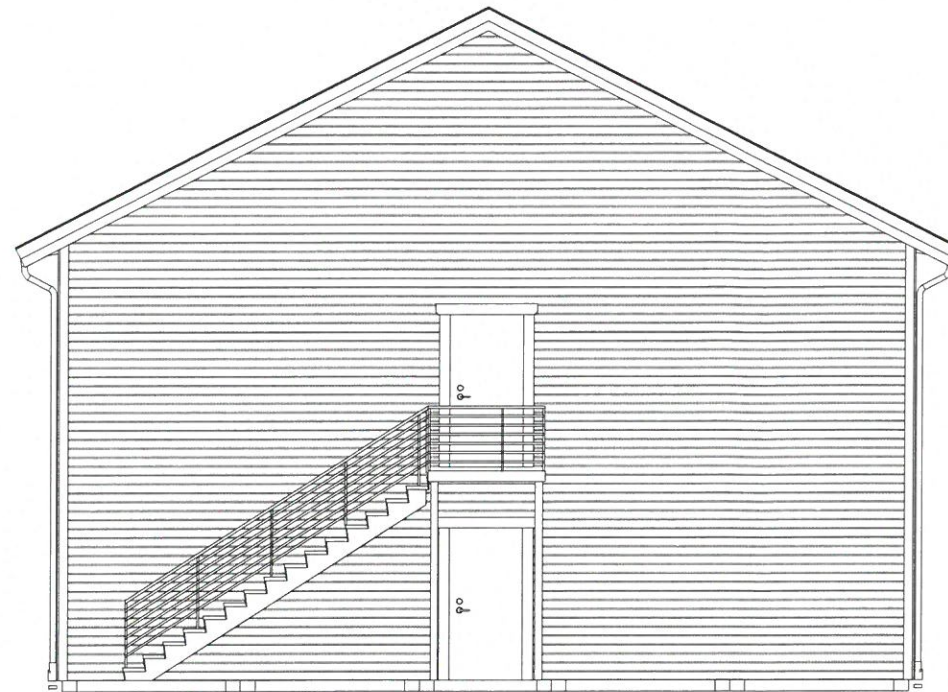

A101.2 - Fasadritning Höger
1 : 100

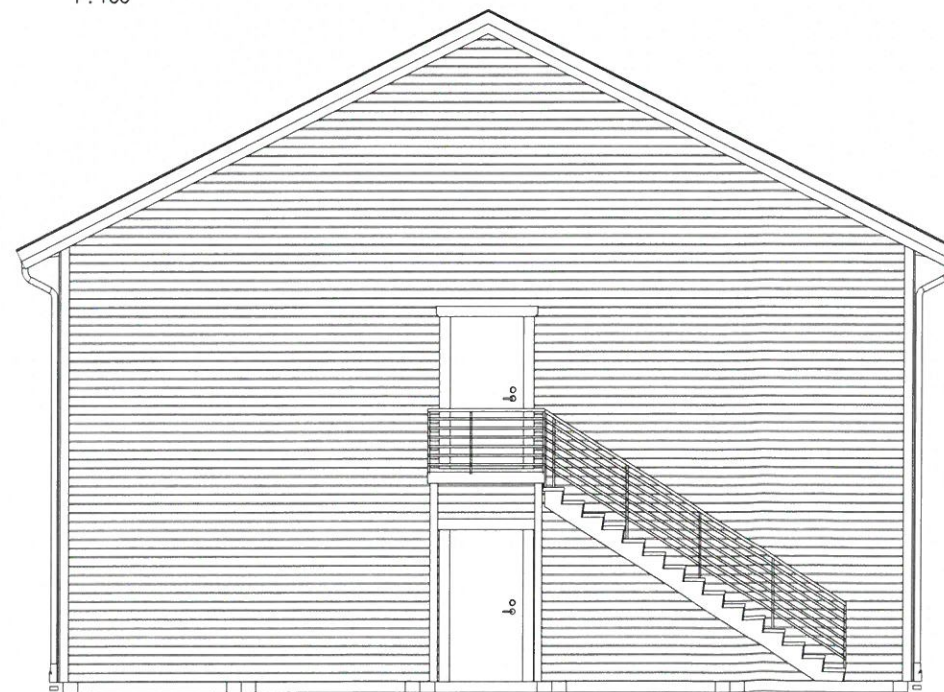

A101.2 - Fasadritning Vänster
1 : 100

Teckenförklaring:

No.	Förklaring	Datum
-----	------------	-------

Revideringar



SMARTMOVE


Vidövägen 52
663 34 Skoghall
smartmove.se
info@smartmove.se

Bollebygd


VY:
Fasadritning - gavlar

Ritad av:
Tel:
Kontrollerad av:
Skala: (A3) 1 : 100
Datum: 2016-05-30

Ritningsnummer: A101.3	Projektnummer:
---------------------------	----------------

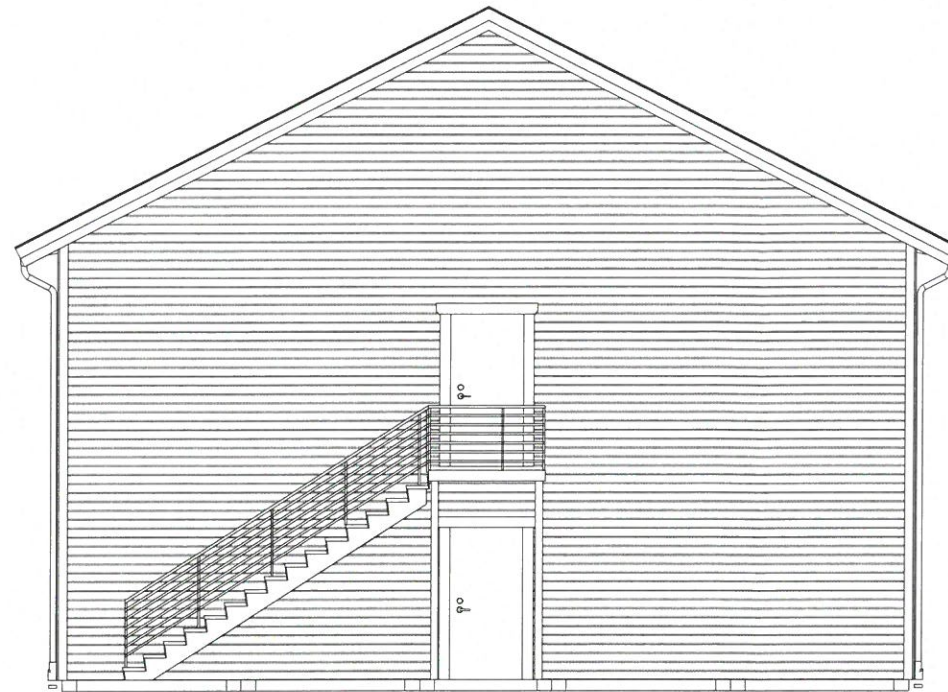

A101.2 - Fasadritning Höger
1 : 100

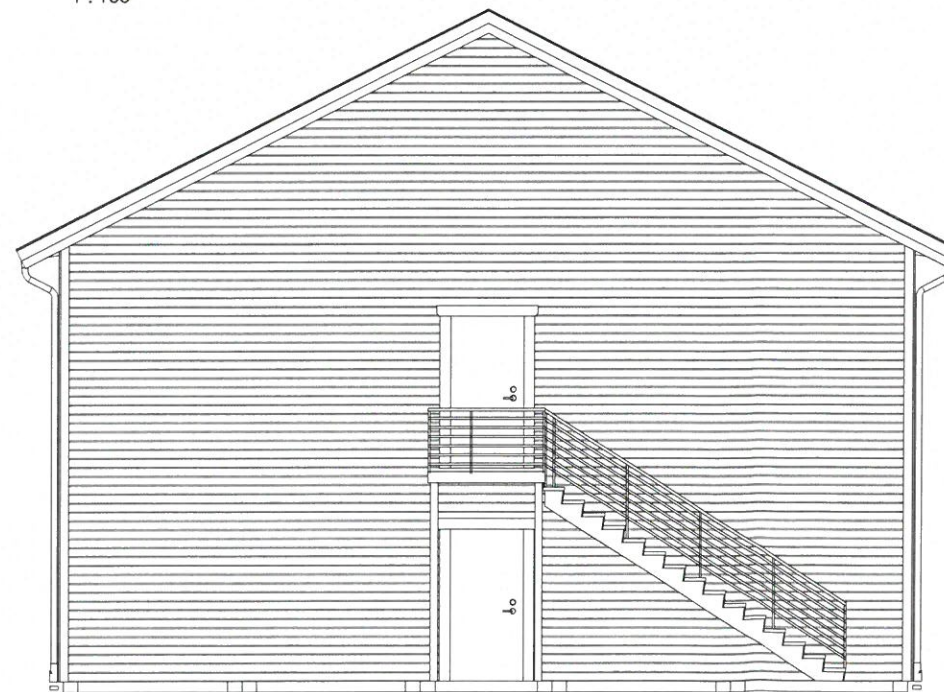

A101.2 - Fasadritning Vänster
1 : 100

Teckenförklaring:

No.	Förklaring	Datum
-----	------------	-------

Revideringar		
--------------	--	--



SMARTMOVE

Vidövägen 52
663 34 Skoghall
smartmove.se
info@smartmove.se

Bollebygd

VY:
Fasadritning - gavlar

Ritad av:

Tel:

Kontrollerad av:

Skala: (A3) 1 : 100

Datum: 2016-05-30

Ritningsnummer:

A101.3

Projektnummer: