




FASAD MOT ÖSTER
1:100

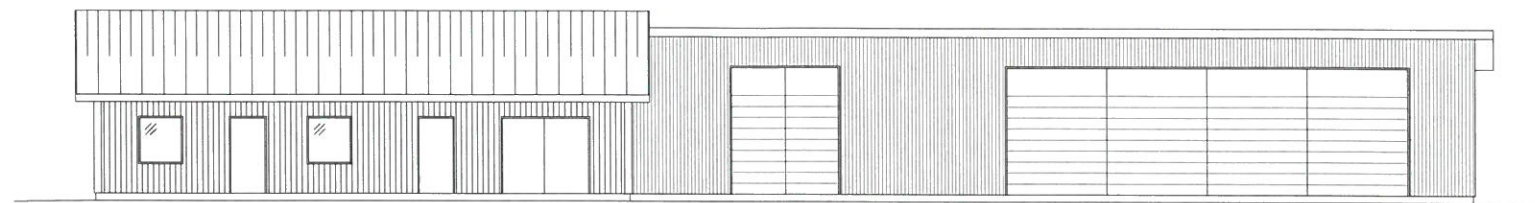

FASAD MOT VÄSTER
1:100

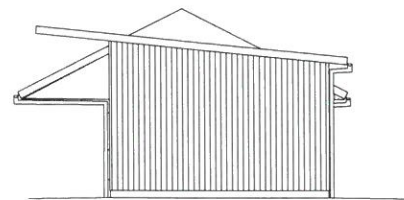

FASAD MOT SÖDER
1:100

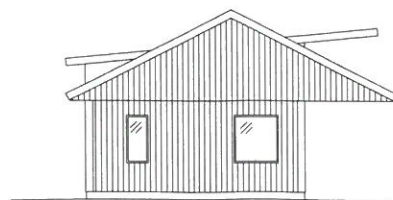

FASAD MOT NORR
1:100

Diarienumr.	Diarioplanbeteckn.
JN2017/10-2	232
BOLLEBYGDS KOMMUN	
JÄVSNÄMNDEN	
2017-09-15	
Handläggare	

A1-150 / A3-1100	0	1	2	3	4	5m					
A1-1100 / A3-1200	0	1	2	3	4	5	6	7	8	9	10m
A1-1200 / A3-1400	0	1	5	10	15	20m					

BET	ANT	ÄNDRINGEN AVSER	SIGN	DATUM
FÖRFRÅGNINGSUNDERLAG				
RÅSSA				
		Box 4023 514 11 Limmared Tel 0325-78 130 Fax 0325-78 178		
UPPDRAG NR	RITAD AV	HANDLAGGARE		
14 016	BK	BK		
DATUM	ANSVARIG			
2014-04-17	<i>Jouko Kettilä</i>			
BOLLEBYGDS KOMMUN				
NYBYGGNAD ÅTERVINNINGCENTRAL				
MILJÖHUS				
FASADER				
SKALA	A3 1:100	NUMMER		
A1 1:50		A-002		