




fasad mot söder

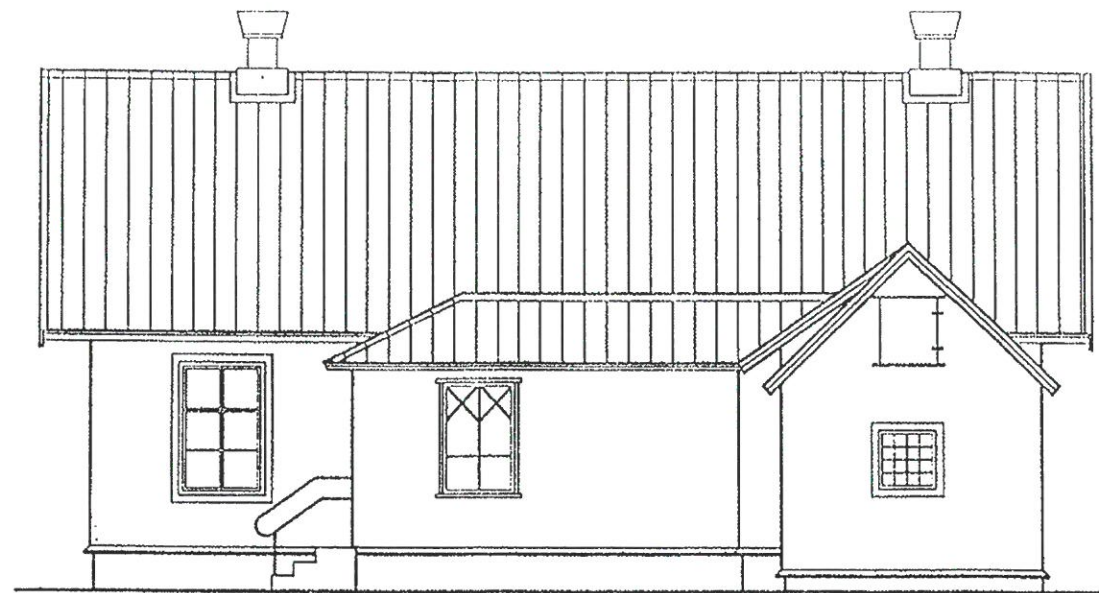

fasad mot öster

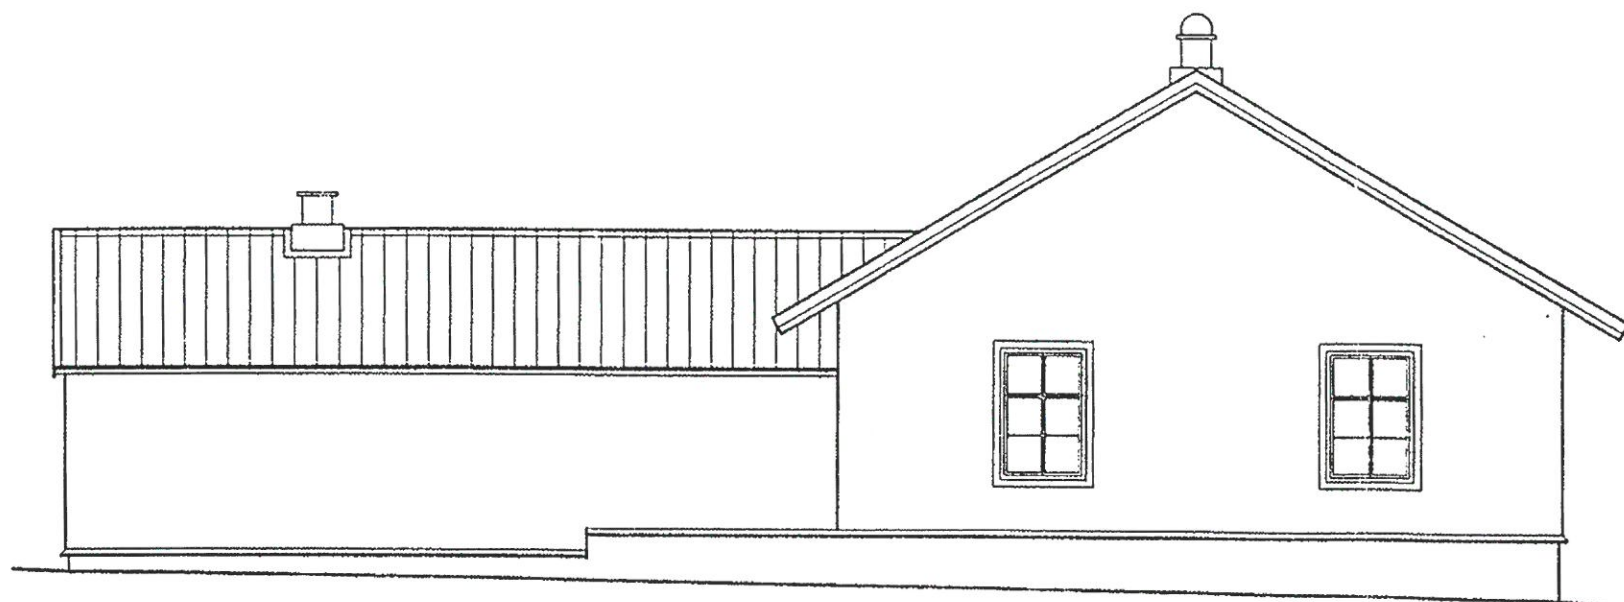


fasad mot norr

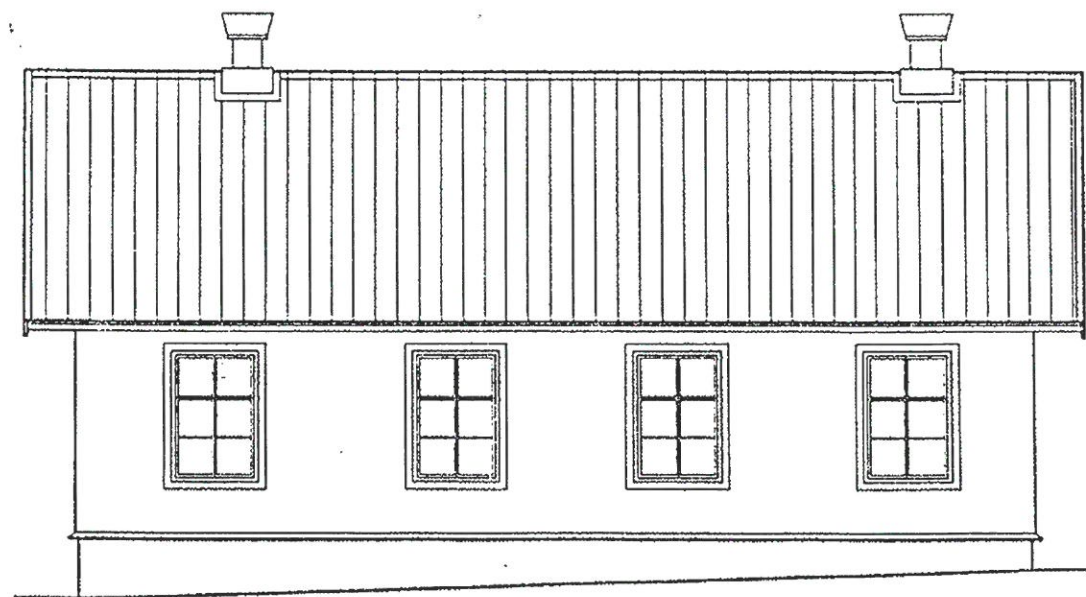

fasad mot väster



Diarienum: JN2017/9-4
 Diarieplanbeteckning: 230
BOLLEBYGDS KOMMUN
 Jävsnämnden
 2017-08-31
 Handläggare


PORTEN RITARE AB
 Södra Kyrkogatan 57 A 502 33 BORÅS 033-412696
 HANDLÄGGARE: Marie Ganslandt
 RITAD AV: Lars C
 DAT: 960216 tel. 033-41 26 96

REG	ANT	REGISTRERINGEN AVSER	SIGN	DATUM
		Gamla Tingshuset Bollebygds Kommun ombyggnad Nytt utseende Fasader		Flässjum 1:8
				SKALA 1:100
			RITN NR A2	REG