



Diarienummer: **JN 2017/9-12-230**  
 Diarioplanbeteckning: **230**  
**BOLLEBYGDS KOMMUN**  
 Jävsnämnden  
 2017-08-31  
 Handläggare:


FG +87.12

**FÖRKLARING**

- ARBETSOMRÅDE
- FASTIGHETSGRÄNS
- FÖRELÄGEN MARKNIVÅ
- NY PLACERING TINGSHUSET
- NY PLACERING ARRESTEN
- FÖRESLAGET YTSKIKT GRÄS (GR)
- FÖRESLAGET YTSKIKT ASFALT (A)
- FÖRESLAGET YTSKIKT GRUS (G)
- FÖRESLAGET YTSKIKT PLATTSÄTTNING (BP1) 300 x 600
- FÖRESLAGET YTSKIKT PLATTSÄTTNING (BP2) 350 x 350
- FÖRESLAGET YTSKIKT PLANTERINGSYTA (PL)
- FÖRELÄGEN UTRUSTNING CYKELPOLLARE
- BEFINTLIGT TRÄD SOM SKA BEVARAS

**ANMÄRKNINGAR**

KOORDINATSYSTEM: SWEREF 99 13 00  
 HÖJDSYSTEM: RH2000

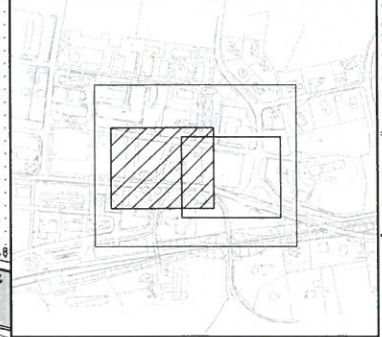


BET	ÄNDRINGEN AVSER	SKP	DATUM

**GRANSKNINGSHANDLING**  
**BOLLEBYGDS KOMMUN**

**Pontarius**



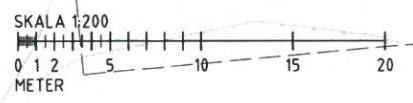





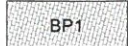
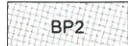



UPPDRAG NR 1369	RITAD AV/KONSTR AV RH	HANDLAGGARE GL
DATUM 2017-06-15	ANSVARIG GL	
<b>HÖJD- OCH YTSKIKTSPLAN</b> MALMGÅRDEN BOLLEBYGDS KOMMUN		
SKALA A1: 1:200 SKALA A3: 1:400	NUMMER <b>M-31.1-101</b>	BET



1:111


2:42
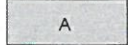
### FÖRKLARING

-  ARBETSOMRÅDE
-  FASTIGHETSGRÄNS
-  FÖRELÄGEN MARKNIVÅ
-  NY PLACERING  
TINGSHUSET
-  NY PLACERING  
ARRESTEN
-  GR FÖRELAGET YTSKIKT  
GRÄS (GR)
-  A FÖRELAGET YTSKIKT  
ASFALT (A)
-  G FÖRELAGET YTSKIKT  
GRUS (G)
-  BP1 FÖRELAGET YTSKIKT  
PLATTSÄTTNING (BP1)  
300 x 600
-  BP2 FÖRELAGET YTSKIKT  
PLATTSÄTTNING (BP2)  
350 x 350
-  PL FÖRELAGET YTSKIKT  
PLANTERINGSYTA (PL)
-  FÖRELÄGEN UTRUSTNING  
CYKELPOLLARE
-  BEFINTLIGT TRÄD SOM SKA  
BEVARAS

### ANMÄRKNINGAR

KOORDINATSYSTEM: SWEREF 99 13 00  
HÖJDSYSTEM: RH2000

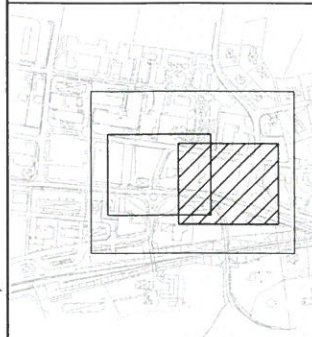


GRANSKNINGSHANDLING



UPPRORIG NR 1369	RITAD AV/KONSTR AV RH	HANDLÄGGARE GL
DATUM 2017-06-15	ANSVARIG GL	

HÖJD- OCH YTSKIKTSPLAN  
MALMGÅRDEN  
BOLLEBYGDS KOMMUN

SKALA A1 1:200	NUMMER M-31.1-102	SKALA A3 1:400	I BET
-------------------	----------------------	-------------------	-------

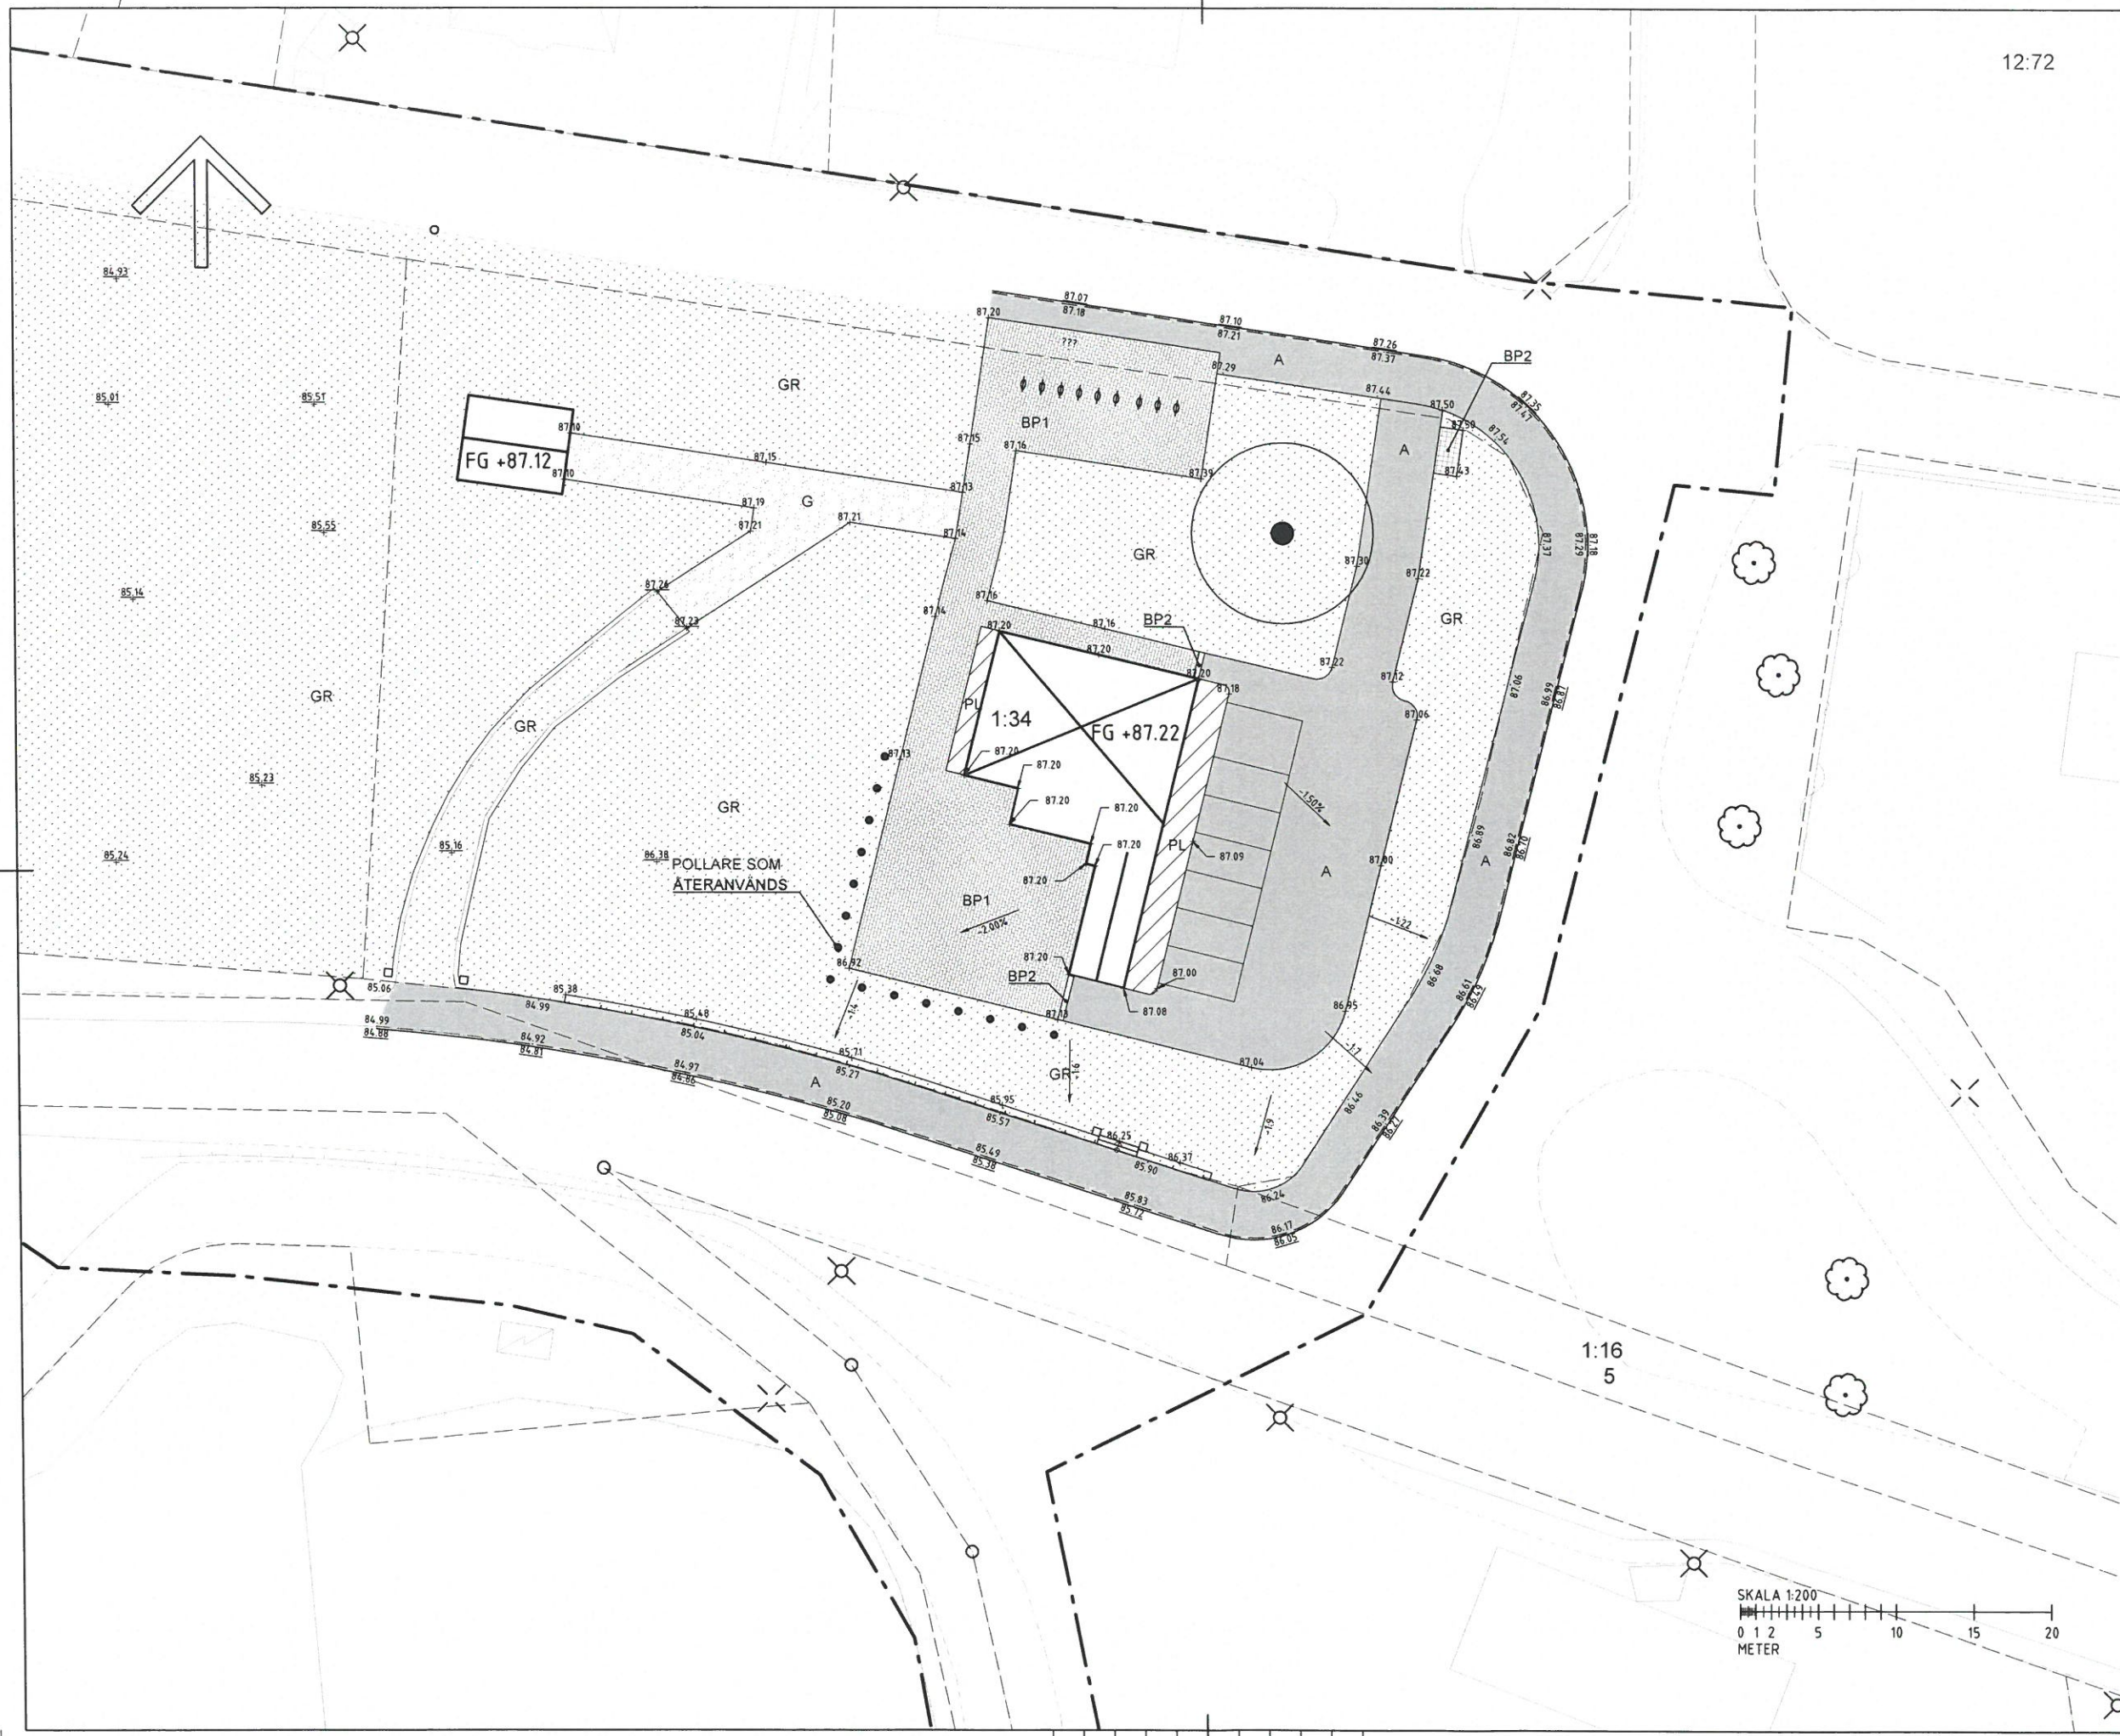

P.O.: 2017-06-15 10:30 P:\US BUSINESS AREA SEAPORTS & ROADS\01 CLIENTS\BOLLEBYGDS KOMMUN\MALMGÅRDEN\02 GENOMFÖRANDE\15 CAD\03 DWG\DEFINITION\M-31.1-102.DWG GUSTAF LUSTIG