


 


12:72


FÖRKLARING

-  ARBETSOMRÅDE
-  FASTIGHETSGRÄNS
-  KABELSCHAKT
-  BELYSNINGSTOLPE

Diarienummer JN2017/9-8	Diarietitel 230
BOLLEBYGDS KOMMUN Jämsnämnden	
2017-08-31	
Handläggare	

ANMÄRKNINGAR

KOORDINATSYSTEM: SWEREF 99 13 00
HÖJDSYSTEM: RH2000

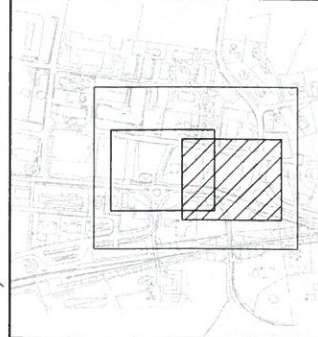


REVISOR	SIGN	DATUM

GRANSKNINGSHANDLING



UPPRAG NR 1369	RITAD AV/KONSTR AV GL	HANDLAGGARE GL
DATUM 2017-06-15	ANSVARIG GL	
KABELSCHAKTSPLAN MALMGÅRDEN BOLLEBYGDS KOMMUN		
SKALA A1 1:200	NUMMER E-61.1-100	REVISOR
SKALA A3 1:400		

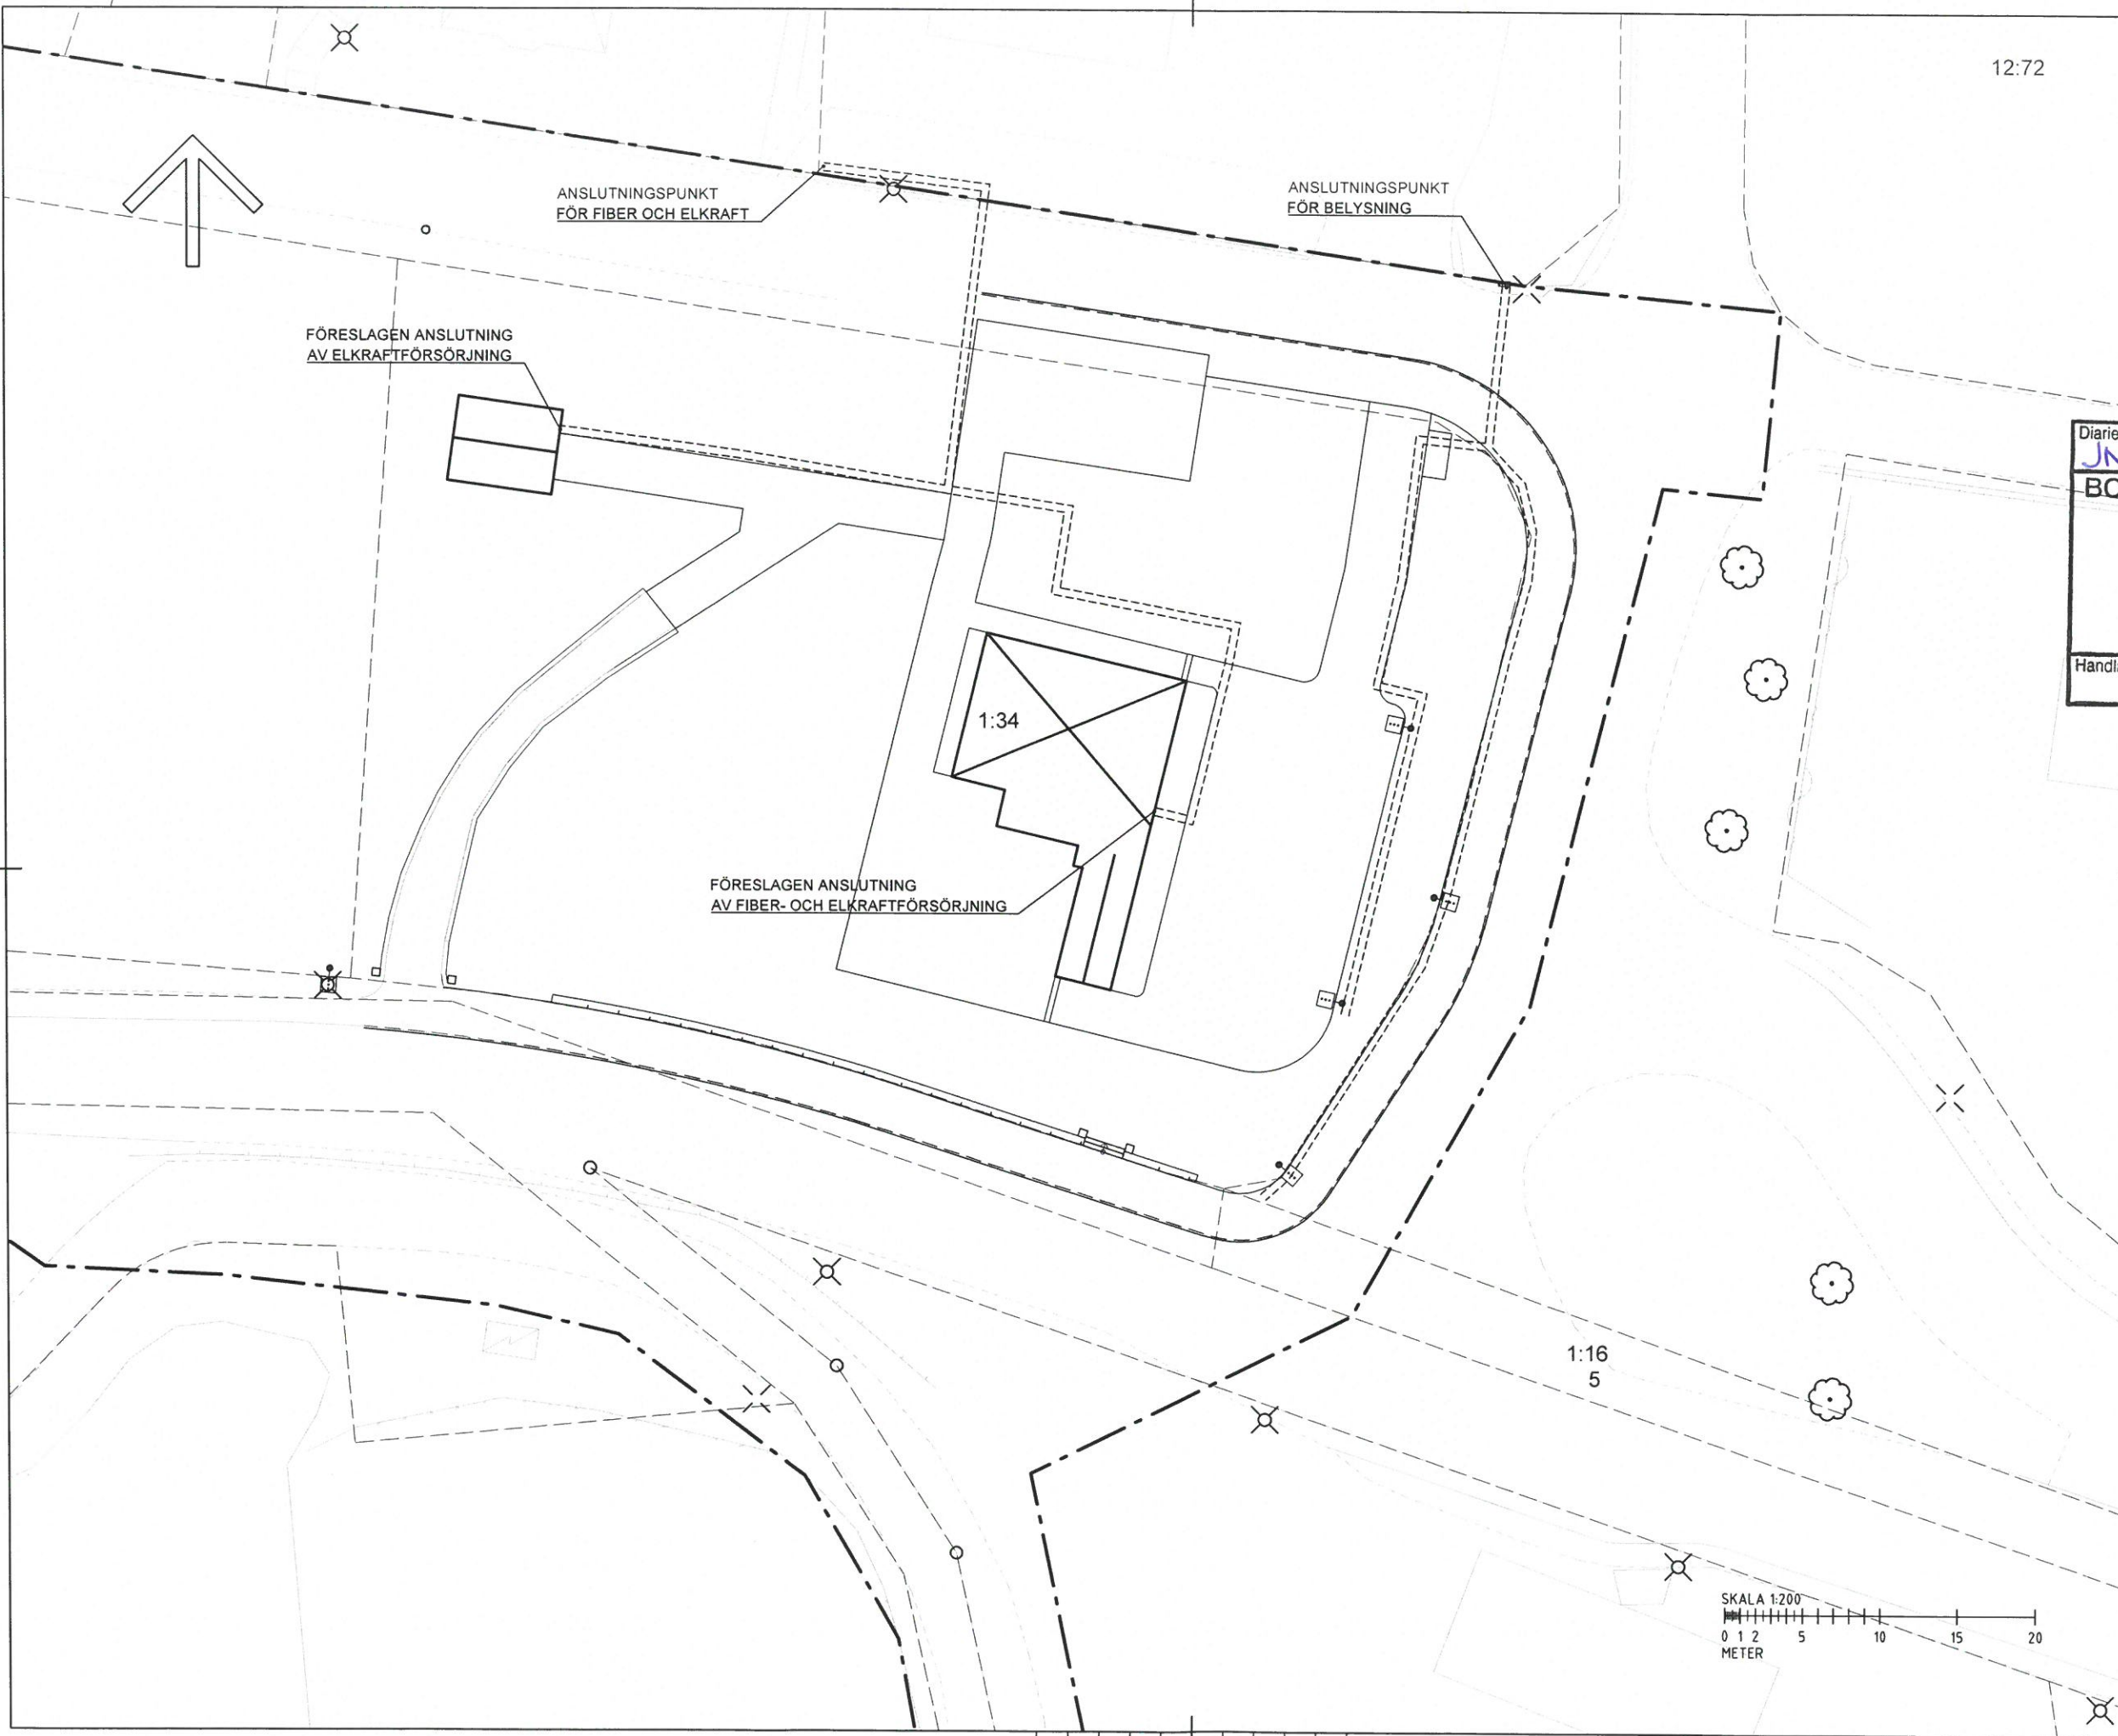

GUSTAF LUSTIG
PONTARIUS
PONTARIUS BUSINESS AREA SEAPORTS & ROADSVOT CLIENTS/BOLLEBYGDS KOMMUN/MALMGÅRDEN/2 GENOMFÖRANDE VIS CAD/DWG DEFINITION/E-61.1-100.DWG