

SERVISLÄGET TILL
"CENTRUMHUSET" OKÄNT

1:111

X=6394800
Y=94620

OMRÅDE MED BERGVÄRMEBRUNNAR
EASTJIGHEITENS
D200PVC
SBIM? MTRL?
VDIM? MTRL?

VDIM? MTRL?
S150BTG

V110PVC
S150BTG

V100GJJ
S210PES/Rel225BTG

Diarienummer: N2017/9-13
Diariplanbeteckning: 230
BOLLEBYGDS KOMMUN
Jävsnämnden

2017-08-31

Handläggare

TRAFIKVERKET'S D-LEDNING

X=6394760
Y=94620

SKYBBSRÖR

FÖRESLAGEN
VG+83.00
D 250/220 PP

FÖRESLAGEN
VG+83.00
D 250/220 PP

FÖRESLAGEN
VG+82.60
D 250/220 PP


SKALA 1:200
0 1 2 5 10 15 20
METER

FÖRKLARING

- ARBETSOMRÅDE
- FÖRESLAGEN PLACERING NY DAGVATTENLEDNING
- FÖRESLAGEN PLACERING NY SPILLVATTENLEDNING
- FÖRESLAGEN PLACERING NY VATTENLEDNING
- ○ ○ ○ ○ FÖRESLAGEN PLACERING NYA BRUNNAR
- KABELSCHAKT
- BELYSNINGSKABEL
- BELYSNING VÄG
- BELYSNING PARKERING
- BEF VATTENLEDNING
- BEF SPILLVATTENLEDNING
- BEF DAGVATTENLEDNING
- BEF DRÄNLEDNING
- BEF FJÄRRVÄRME
- BEF TELE/OPTO SKANOVA
- BEFINTLIGT TRÄD SKYDDAS OCH BEVARAS

ANMÄRKNINGAR

KOORDINATSYSTEM: SWEREF 99 13 00
HÖJDSYSTEM: RH2000

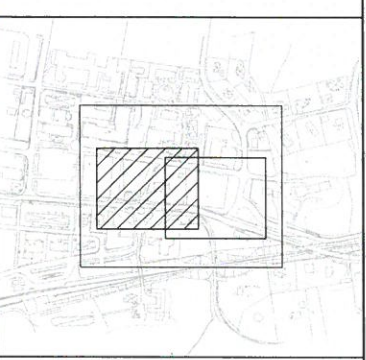

GRANSKNINGSHANDLING

BOLLEBYGDS KOMMUN

Pontarius

UPPDRAG NR 1369	RITAD AV/KONSTR AV GL	HANDLÄGGARE GL
DATUM 2017-06-15	ANSVARIG GL	


LEDNINGSPLAN
MALMGÅRDEN
BOLLEBYGDS KOMMUN

SKALA A1: 1:200	NUMMER R-50-1-101
SKALA A3: 1:400	

REF

LAGER: SB11


PLO: 2017-06-15 10:26 P:\NS-BUSINESS AREA SEAPORTS & ROADS\01 CLIENTS\BOLLEBYGDS KOMMUN\MALMGÅRDEN\GENOMGRÄNDE\5 CAD\03 DWG DEFINITION\R-50-1-101.DWG GUSTAF LUSTIG

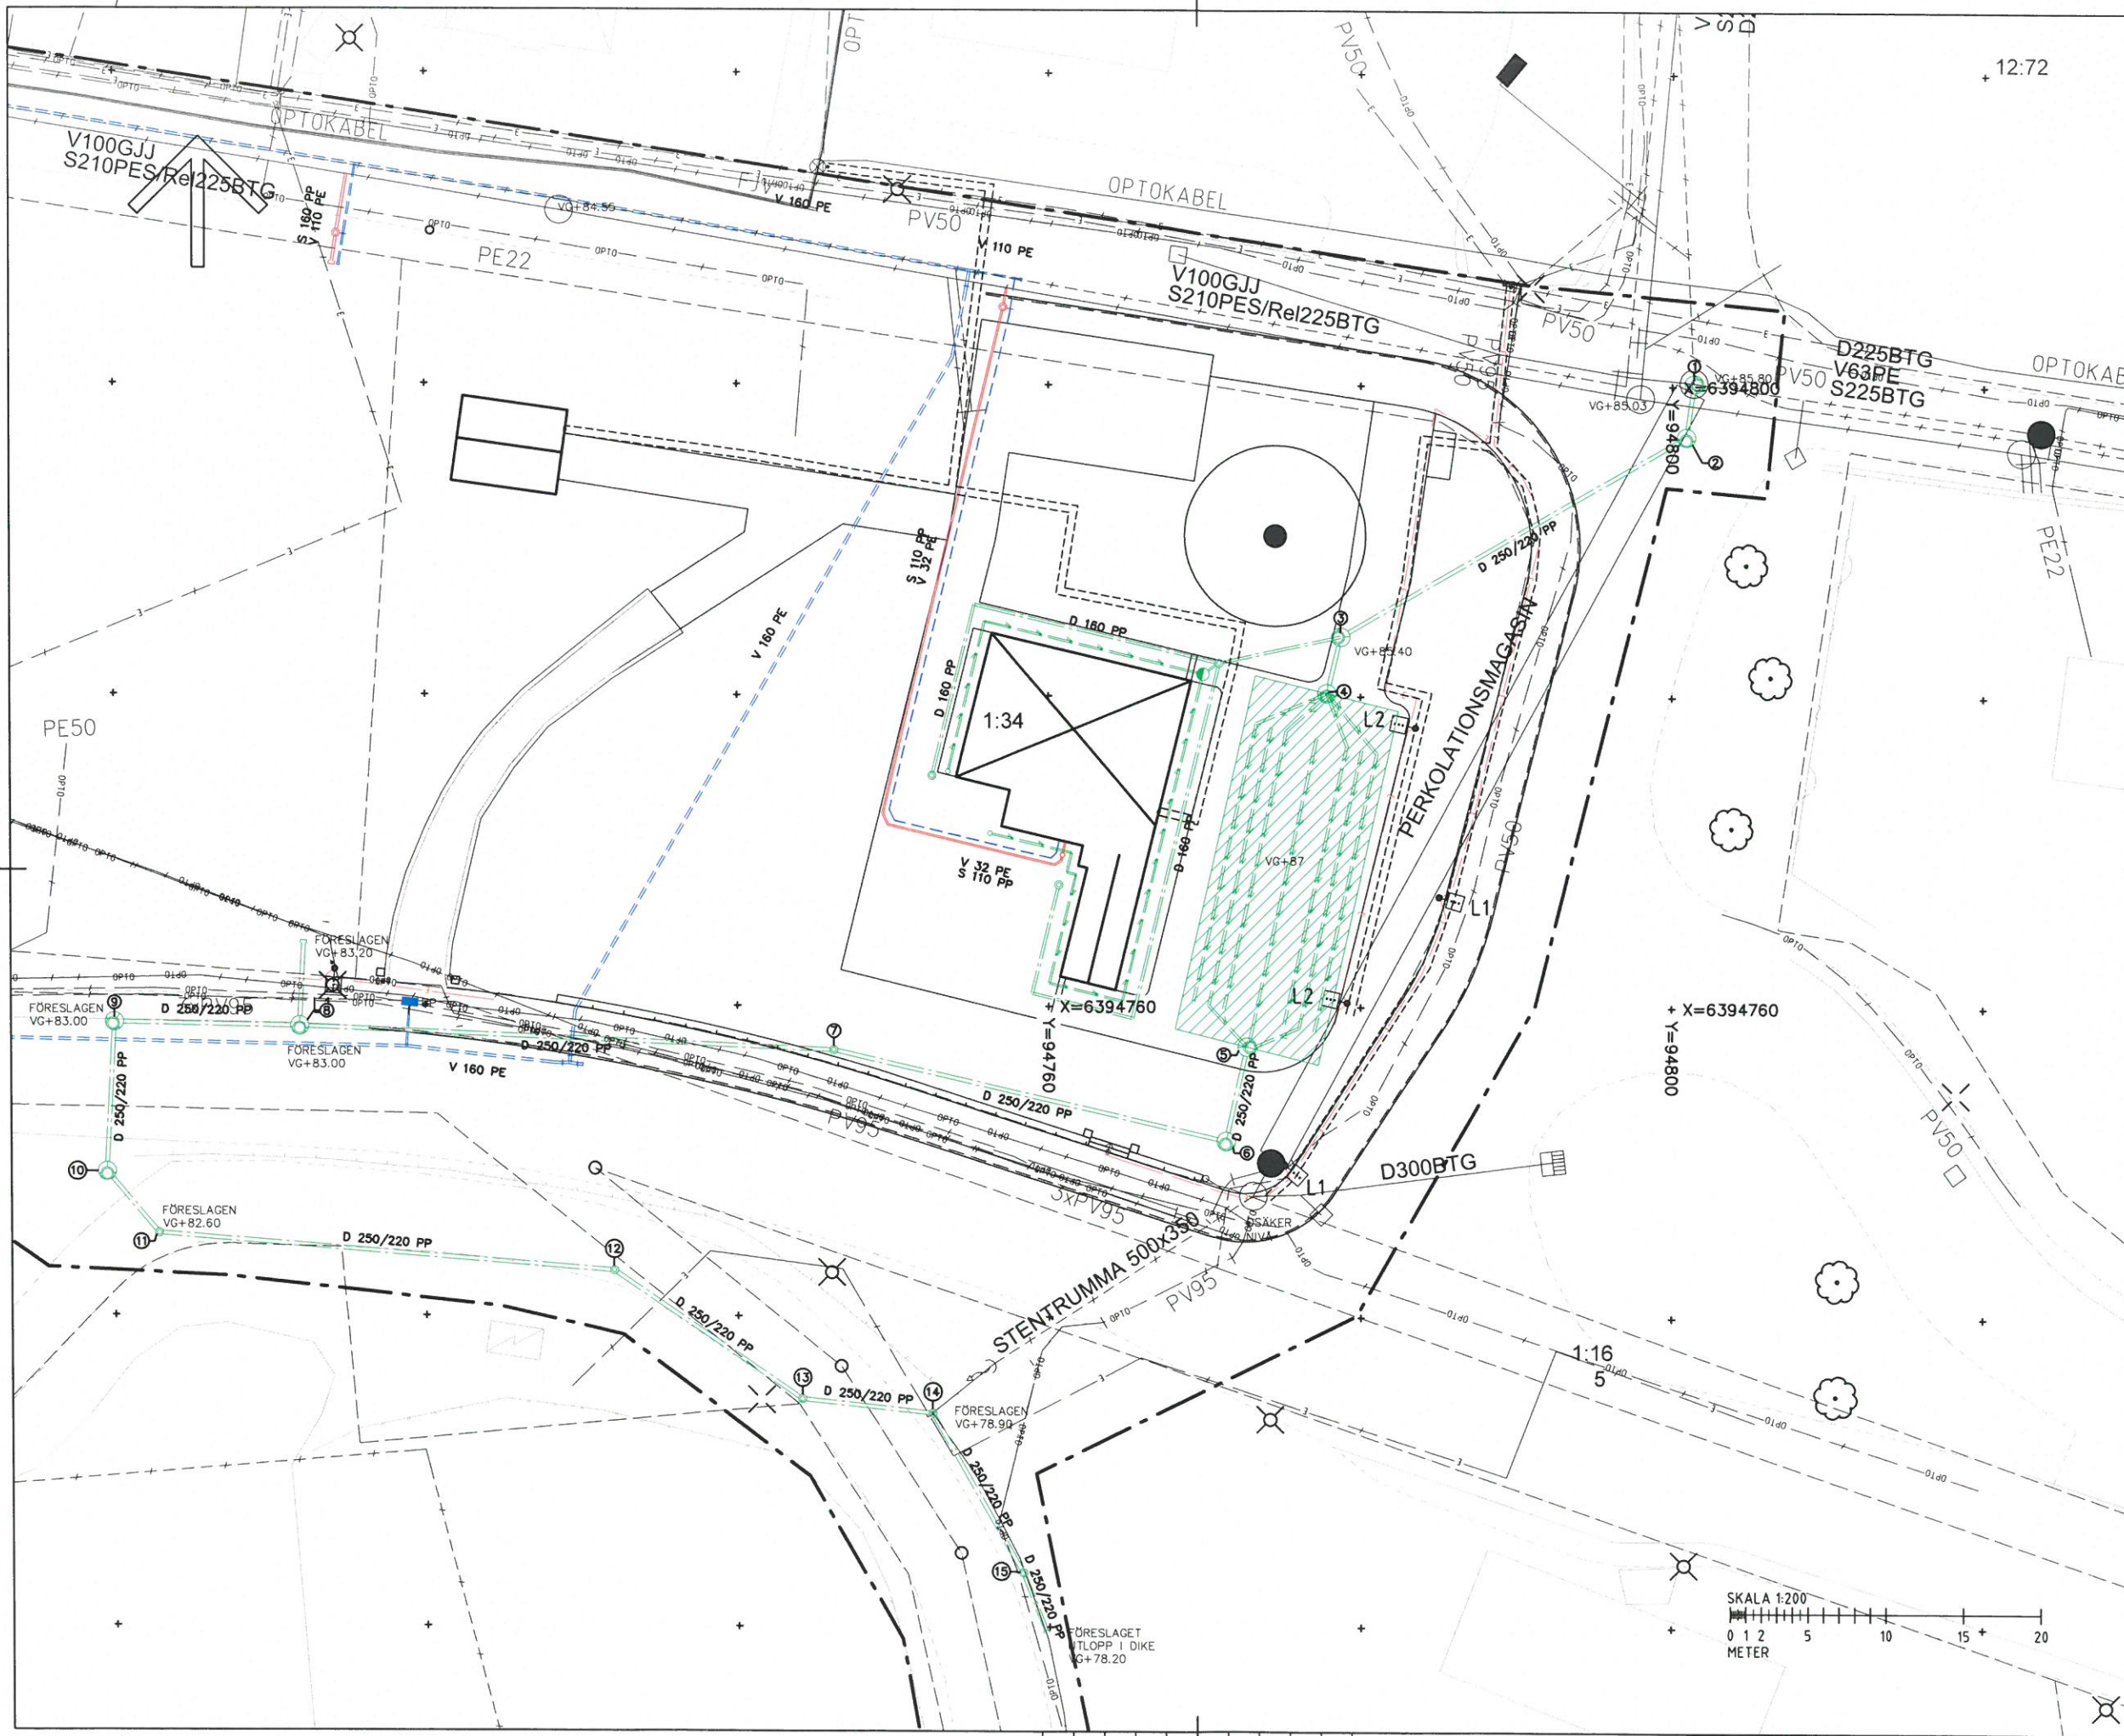


- ### FÖRKLARING
- ARBETSOMRÅDE
 - FÖRESLAGEN PLACERING NY DAGVATTENLEDNING
 - FÖRESLAGEN PLACERING NY SPILLVATTENLEDNING
 - FÖRESLAGEN PLACERING NY VATTENLEDNING
 - ● ● FÖRESLAGEN PLACERING NYA BRUNNAR
 - KABELSCHAKT
 - BELYSNINGSKABEL
 - BELYSNING VÄG
 - BELYSNING PARKERING
 - BEF VATTENLEDNING
 - BEF SPILLVATTENLEDNING
 - BEF DAGVATTENLEDNING
 - BEF DRÄNLEDNING
 - BEF FJÄRRVÄRME
 - BEF TELE/OPTO SKANOVA
 - BEFINTLIGT TRÄD SKYDDAS OCH BEVARAS

ANMÄRKNINGAR

KOORDINATSYSTEM: SWEREF 99 13 00
 HÖJDSYSTEM: RH2000

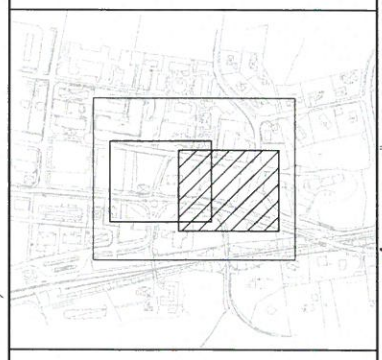

GRANSKNINGSHANDLING	
BOLLEBYGDS KOMMUN	
Pontarius	
UPPDRAG NR 1369	RITAD AV/KONSTR AV GL
DATUM 2017-06-15	ANSVARIG GL
LEDNINGSPLAN MALMGÅRDEN BOLLEBYGDS KOMMUN	
SKALA A1: 1:200 SKALA A3: 1:400	NUMMER R-50.1-102

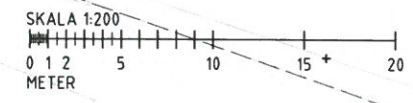

2017

PLD - 2017-06-15 10:26 P:\55 BUSINESS AREA SEAPORTS & ROADS\01 CLIENTS\BOLLEBYGDS KOMMUN\MALMGÅRDEN\2 GENOMFÖRANDE\VIS CAD\A3 DWG DEFINITION\A3-50-1-102.DWG GUSTAF LUSTIG