



Längssektion 1

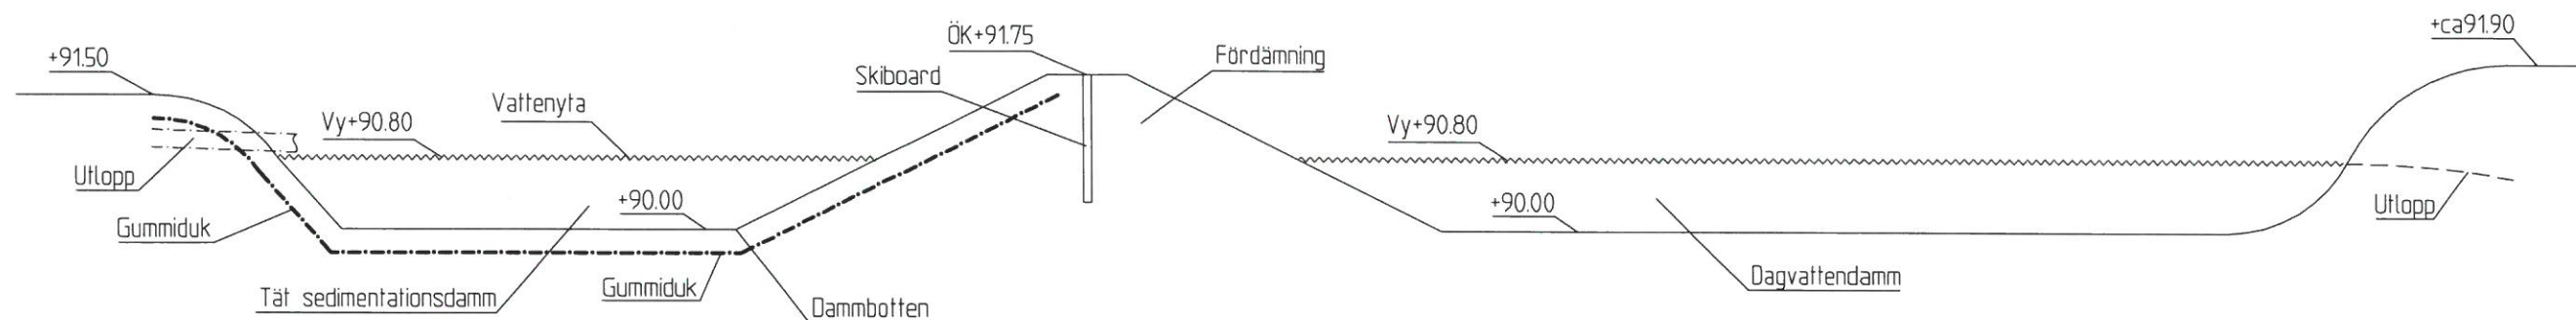

Längssektion 2

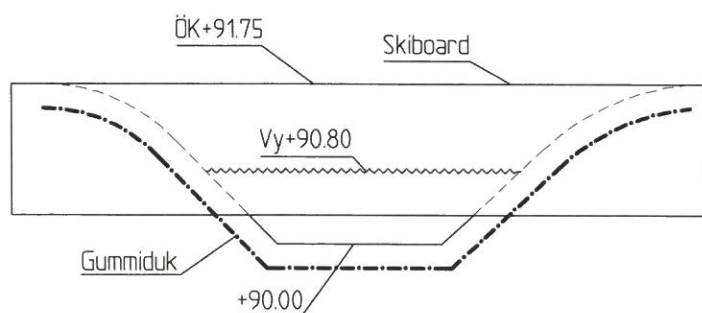

Tvärsektion

Anm: Skiboard utföres med nedsänkbar skiva som avstängning för brandvatten.

Diarienummer	Diarienummer
JN2017/10-6	232
BOLLEBYGDS KOMMUN	
Jävsnämnde	
2017-09-15	
Handläggare	

BET	ANT	ÄNDRINGEN AVSER	DATUM
FÖRHANDSKOPIA 140423			
Råssa ÅVC Bollebygds kommun Om-/nybyggnad av ÅV station			
 <small>Stureg. 31 • 503 42 Borås • 033-108013 • mark@landskap.se</small>			
UPPDRAG NR	RITAD AV	HANDLAGGARE	
0313222	AA	ÅÅ	
DATUM		ANSVARIG	
2014-		ÅÅ	
PRINCIPSEKTIONER			
SKALA A1	NUMMER		BET
1:40	L18-04-01		

SKALA A3  
1:80