







FÖRKLARING

-  ARBETSOMRÅDE
-  BEFINTLIG PLACERING TINGHUSET
-  BEFINTLIG PLACERING ARRESTEN
-  NY PLACERING TINGHUSET
-  NY PLACERING ARRESTEN

Diarienummer: **JN2017/9-6** Diarieplanbeteckning: **230**
BOLLEBYGDS KOMMUN
 Jävsnämnden
2017-08-31
 1:8
 Handläggare

ANMÄRKNINGAR

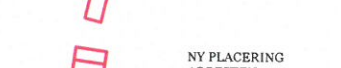KOORDINATSYSTEM: SWEREF 99 13 00
 HÖJDSYSTEM: RH2000

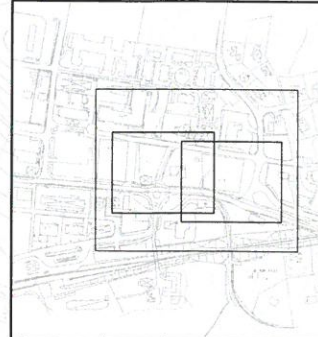

BET	ANT	ÄNDRINGENS AVSEER	SIGN	DATUM

GRANSKNINGSHANDLING





UPPDRAG NR	RITAD AV/KONSTR. AV	HANDLAGGARE
	GL	GL

DATUM	ANSVARIG
2017-06-15	GL

SITUATIONSPLAN
 MALMGÅRDEN
 BOLLEBYGDS KOMMUN

SKALA A1: 1:400	NUMMER	BET
SKALA A3: 1:800	C-31-1-100	

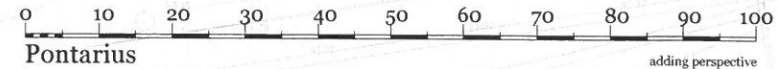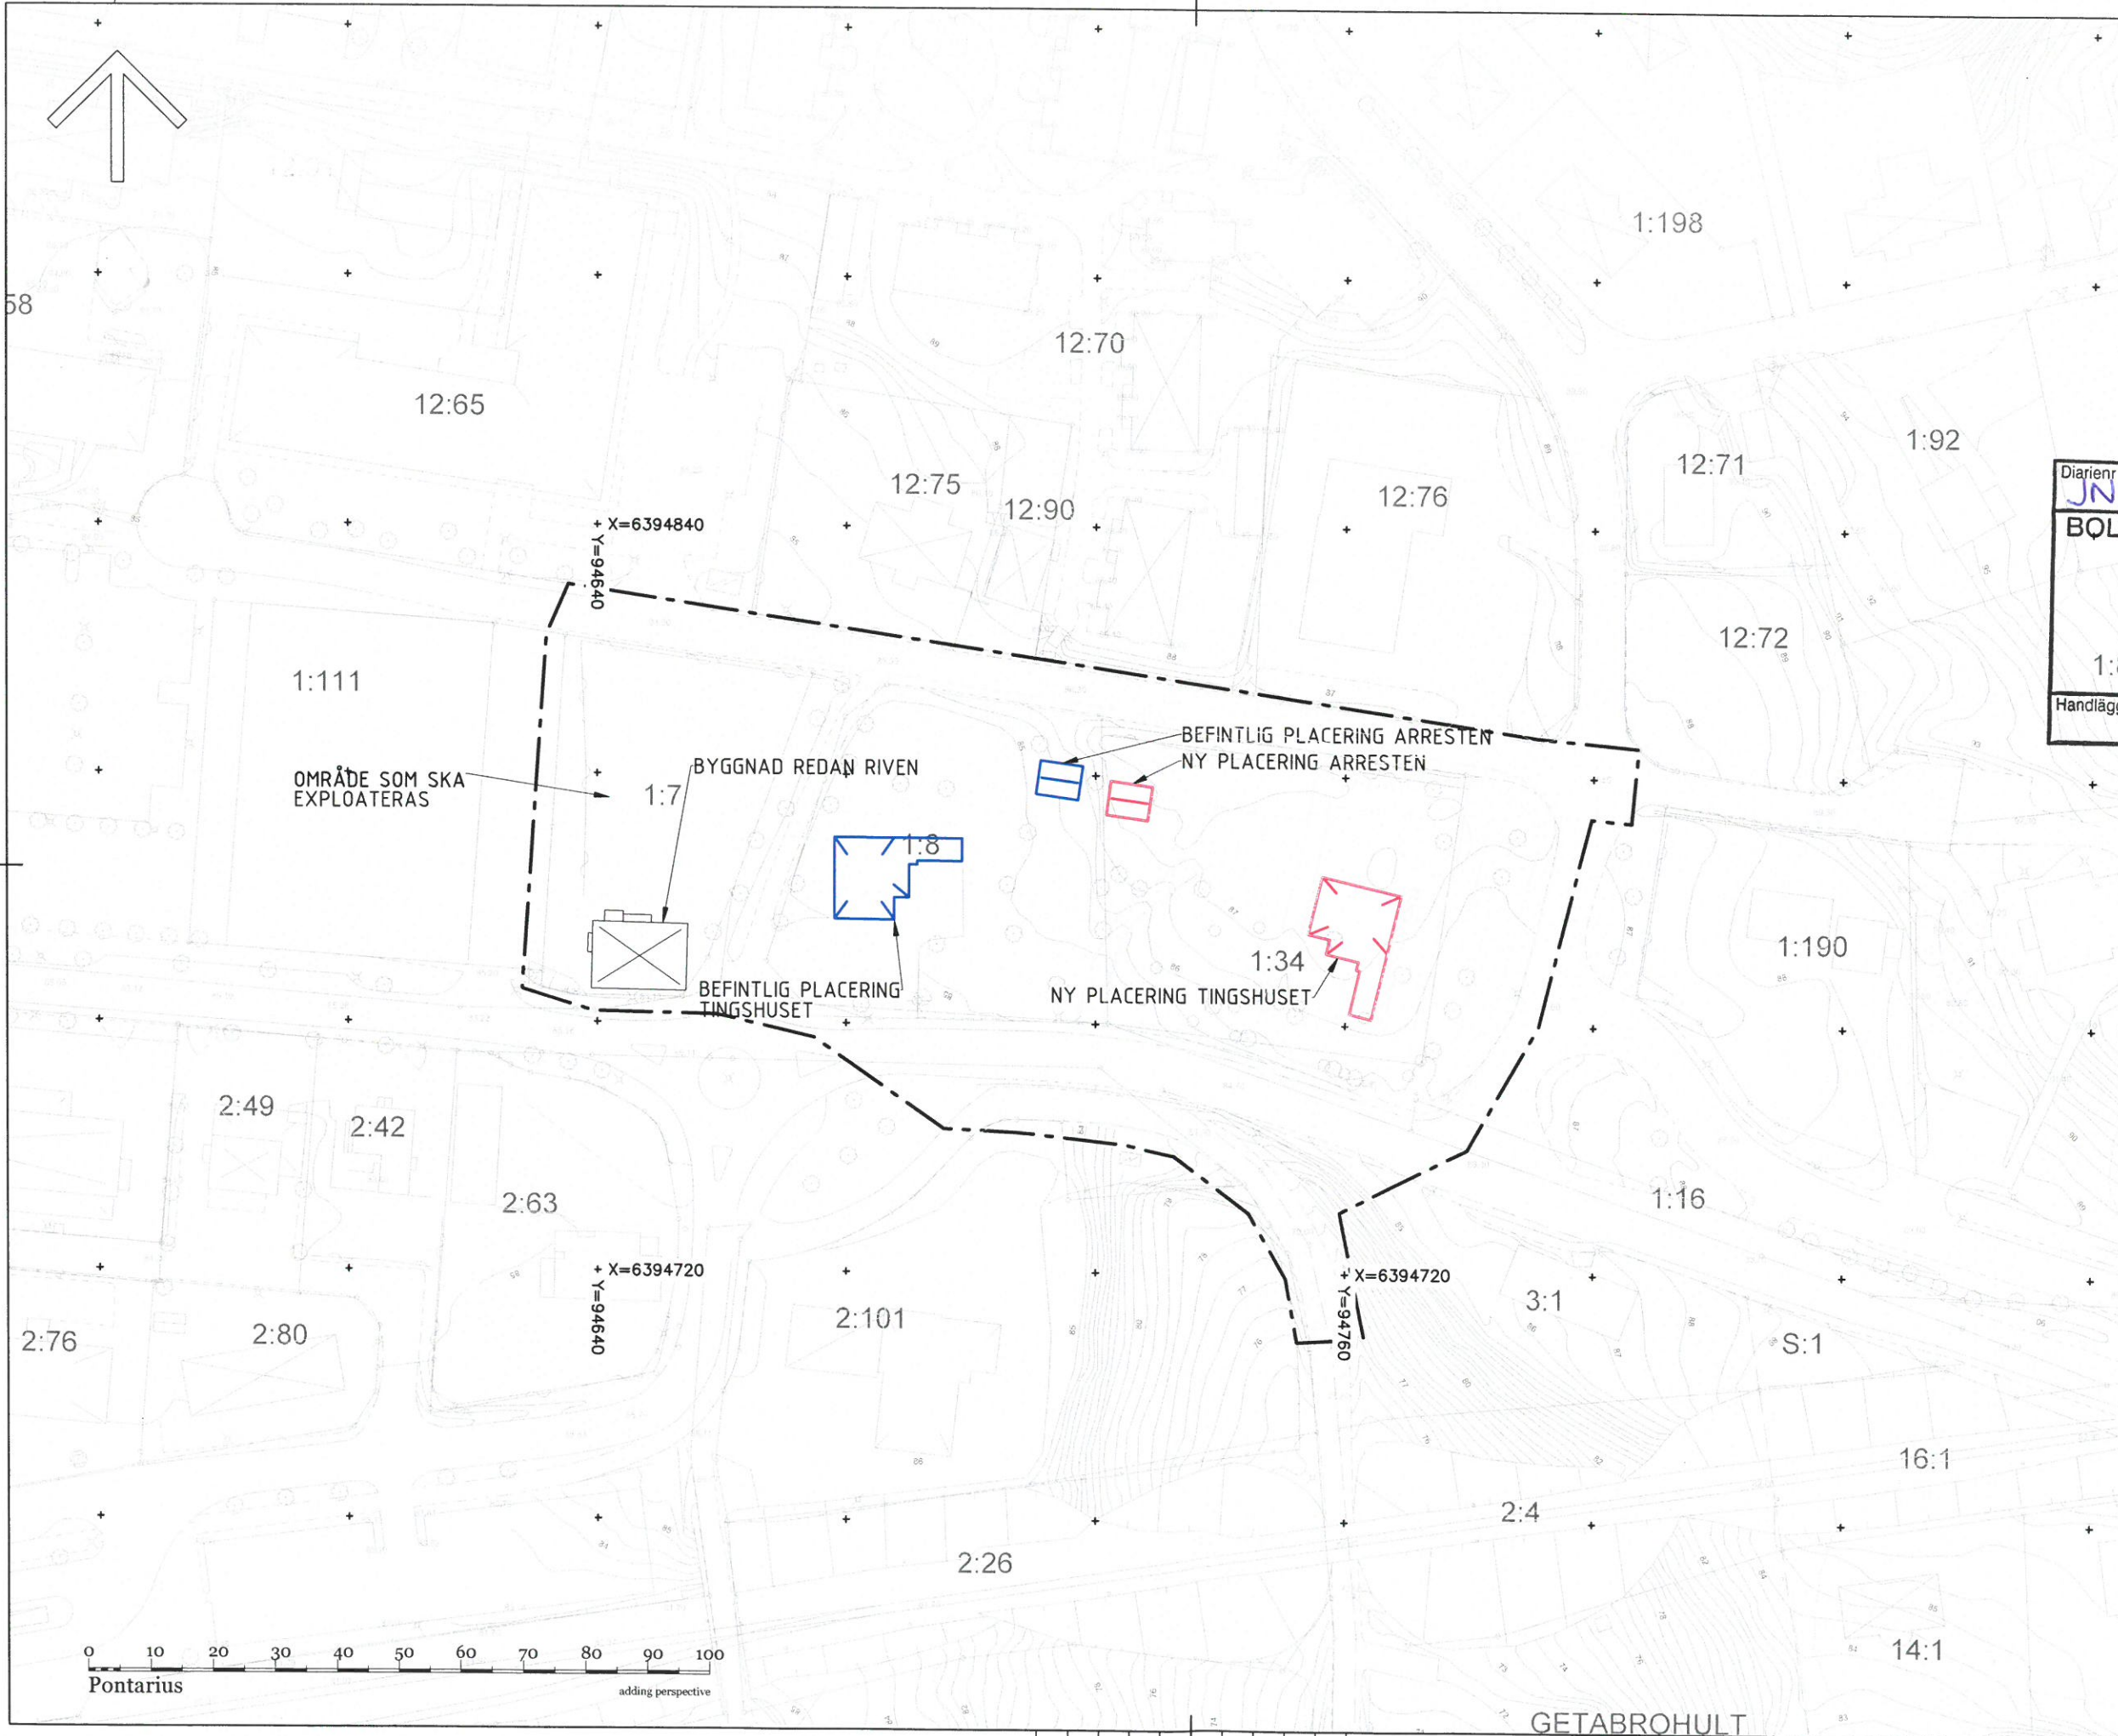

GETABROHULT

P:\09 BUSINESS AREA SEAPORTS & ROADS\01 CLIENTS\BOLLEBYGDS KOMMUN\MALMGÅRDEN\06 GENOMFÖRANDE\05 CAD\03 DWG DEFINITION\C.DWG GUSTAF LUSTIG