


100W0201-01

FÖRKLARINGAR

	Detalplanegräns
	Befintlig vattenledning
	Befintlig spillvattenledning
	Ny dagvattenledning
	Ny spillvattenledning
	Ny vattenledning
	Ny tryckledning spillvatten

NØ	Nedstigningsbrunn, Ø1000
TØ	Tillsynsbrunn, Ø400 om ej annat anges
DB	Dagvattenbrunn med gallerbäckning, Sandfång och vattenlås, Ø400
U	Utlopp / inlopp
SP	Spolpost
AV	Avstängningsventil
P	Pumpstation

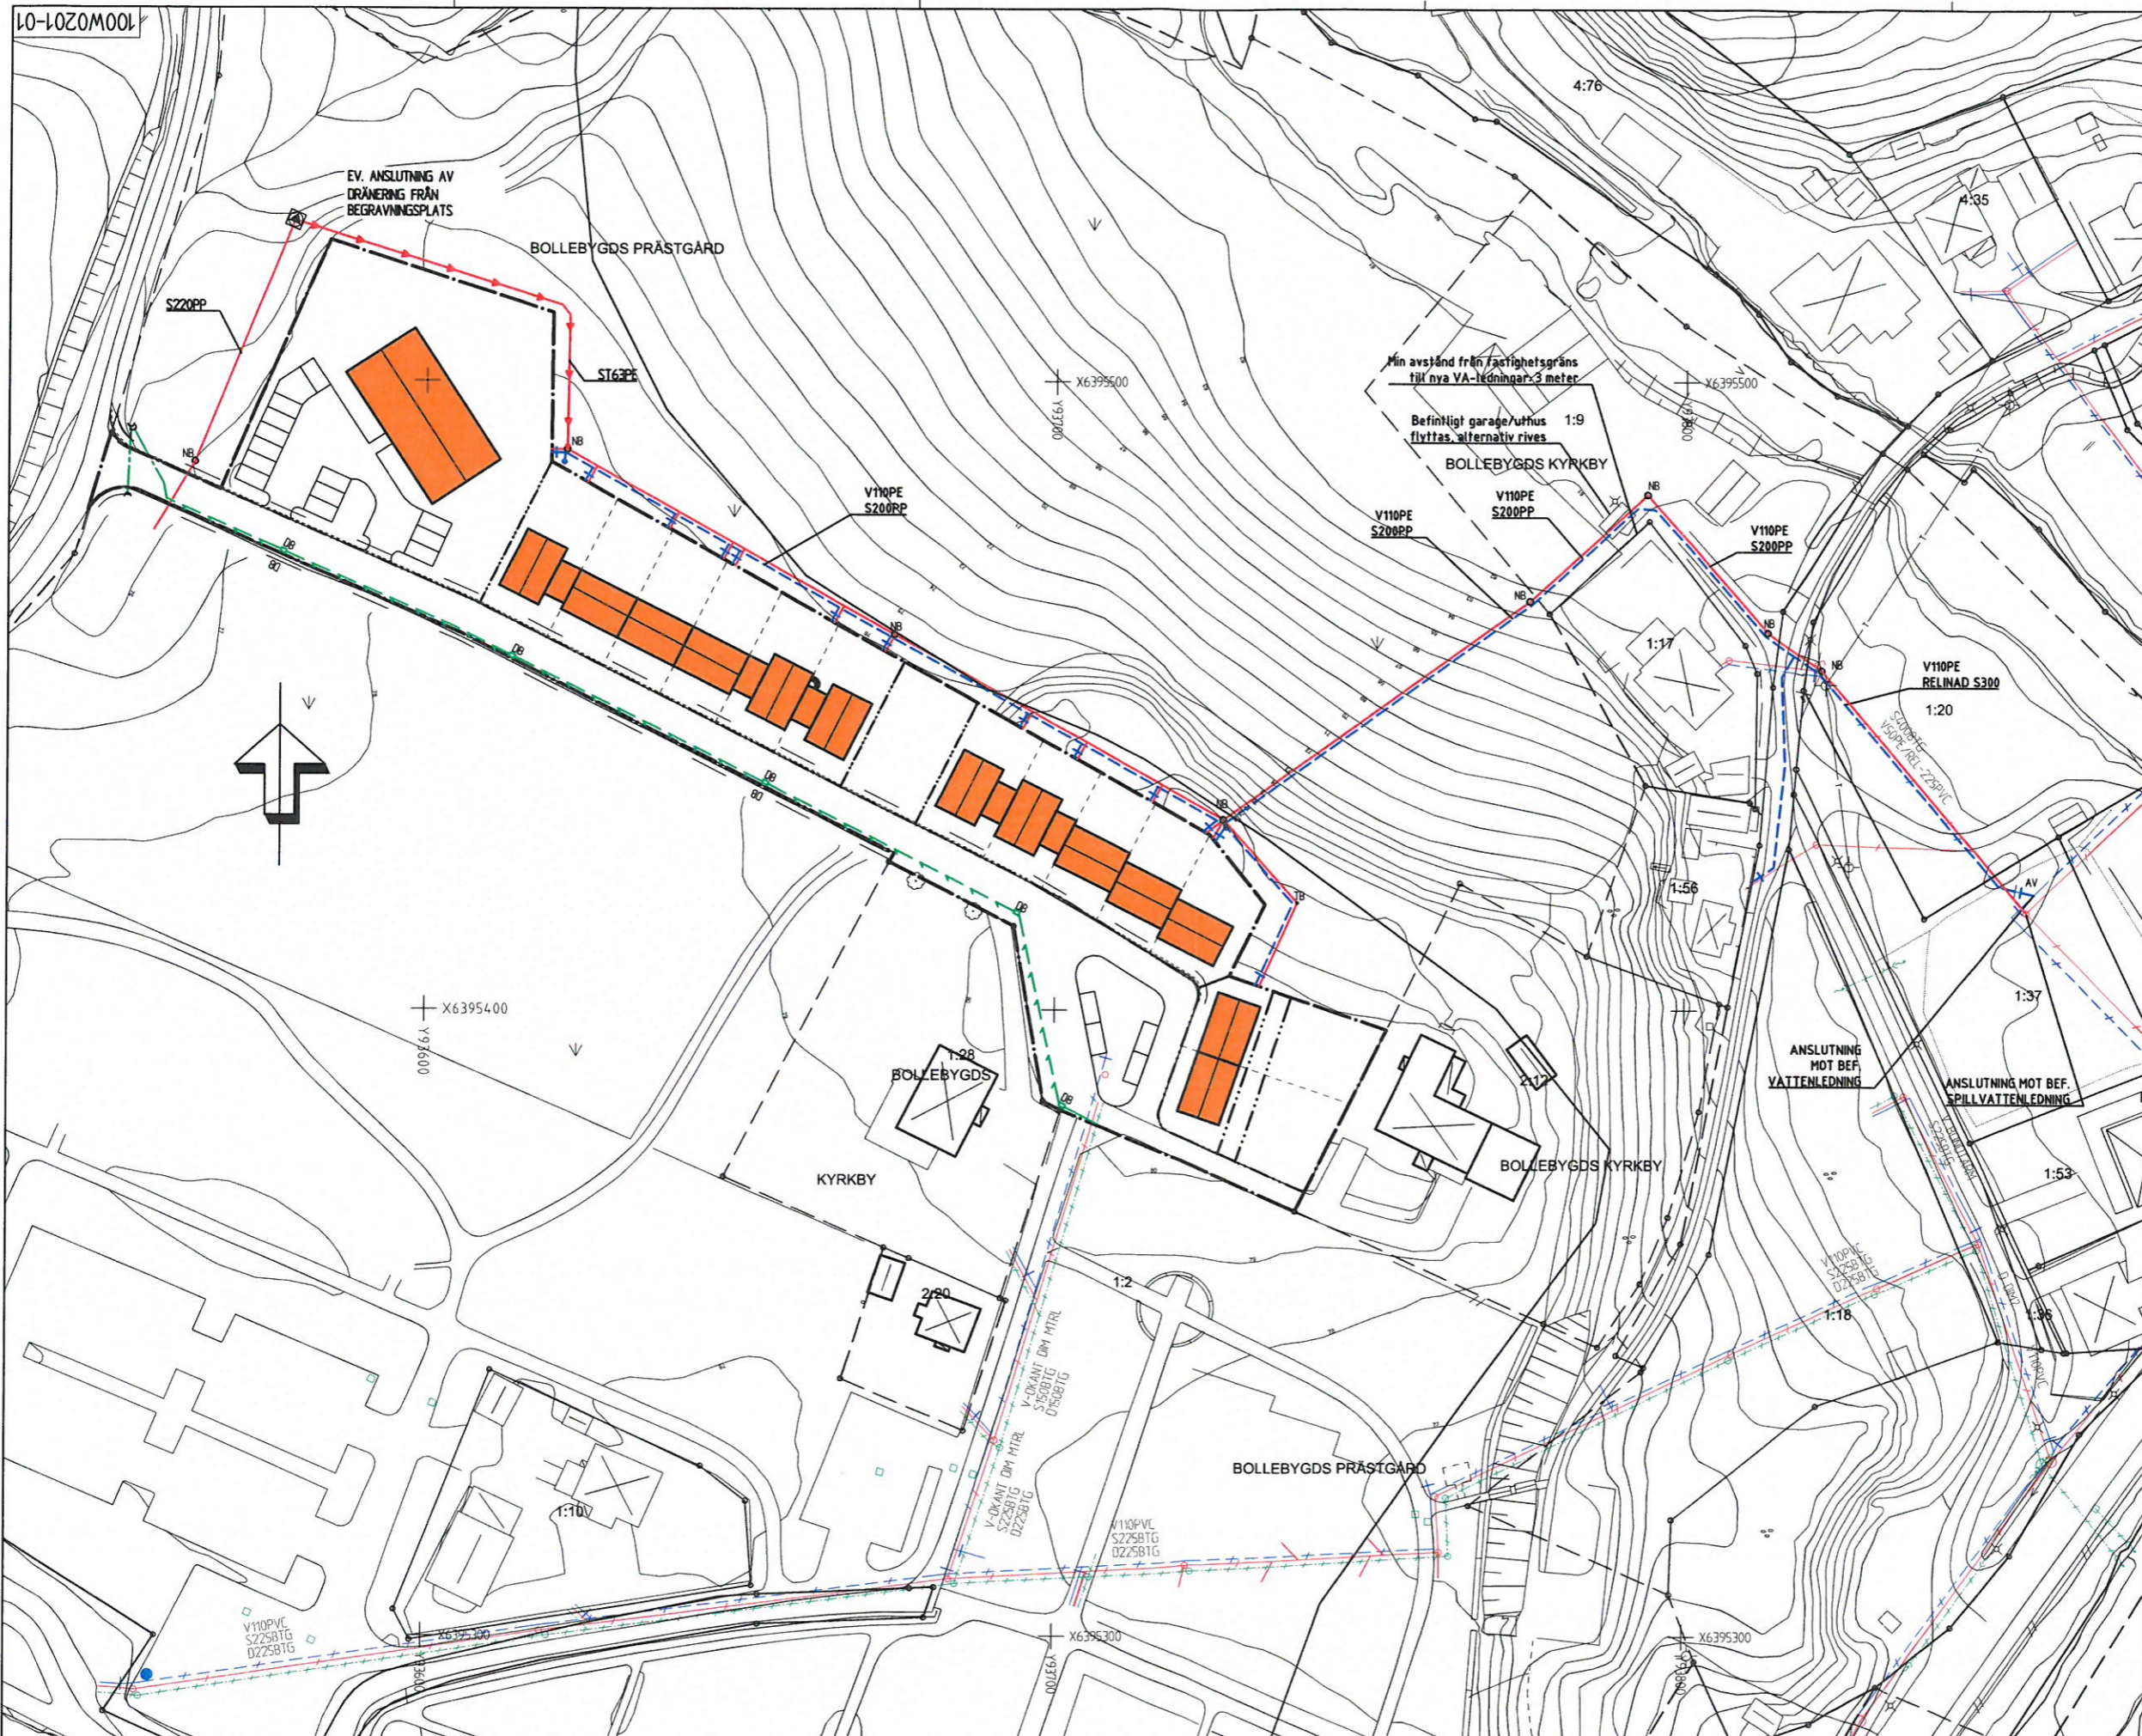

JN2017/14-5
 Diari nr JN2017/14-3 268
 Diarieplanbeteckn. 268
BOLLEBYGDS KOMMUN
 Jävsnämnden
 2017 -11- 22
 Handläggare **LOTWIB**

- ANVISNINGAR**
- Där inget annat anges gäller följande:
 - sjöfallströmmar läggs med min lutning 10%
 - ledningar läggs på frostfritt djup
 - dagvattensrör utförs som PP160
 - vattensrör utförs som PE32
 - spillvattensrör utförs som PP110

HÄNVISNINGAR

- Bef. ledningar är endast illustrativt redovisade på denna ritning. För exakt läge hänvisas till ledningskollen/Bollebygds kommun



BET	ANT	ÄNDRINGEN ANSÖK	DATUM	SKÖT

UTREDNING
 DP PRÄSTGÅRDEN BOLLEBYGD
 FÖRSLAG 1 / BILAGA 2A
 MED DAGVATTEN FRÅN BEGRAVNINGSPÅLS
 PLANRITNING VA

ATKINS Atkins Sverige AB
 STRÖMINGSÅNEN 3
 252 20 HELSINGBORG
 Tel: 042-400 15 00
 Fax: www.atkins.se

FÖRFRAG NR	2012167	HANDLÄGGARE	J KLIZELE
DATUM	2016-12-14	UPPDRAGSANSVÄRIG	J PEETZ
SKALA	A1: 1:500 A3: 1:1000	RITNINGENOMRÅDE	100W0201-01

2016-12-14 14:25
 2016-12-14 14:25
 2016-12-14 14:25
 2016-12-14 14:25
 2016-12-14 14:25

Ritning nr 100W0201-01, utredning för prästgårdens dagvatten och spillvattenledning, Bollebygds kommun, 2016-12-14, J Klizele, J Peetz, Lotwib