
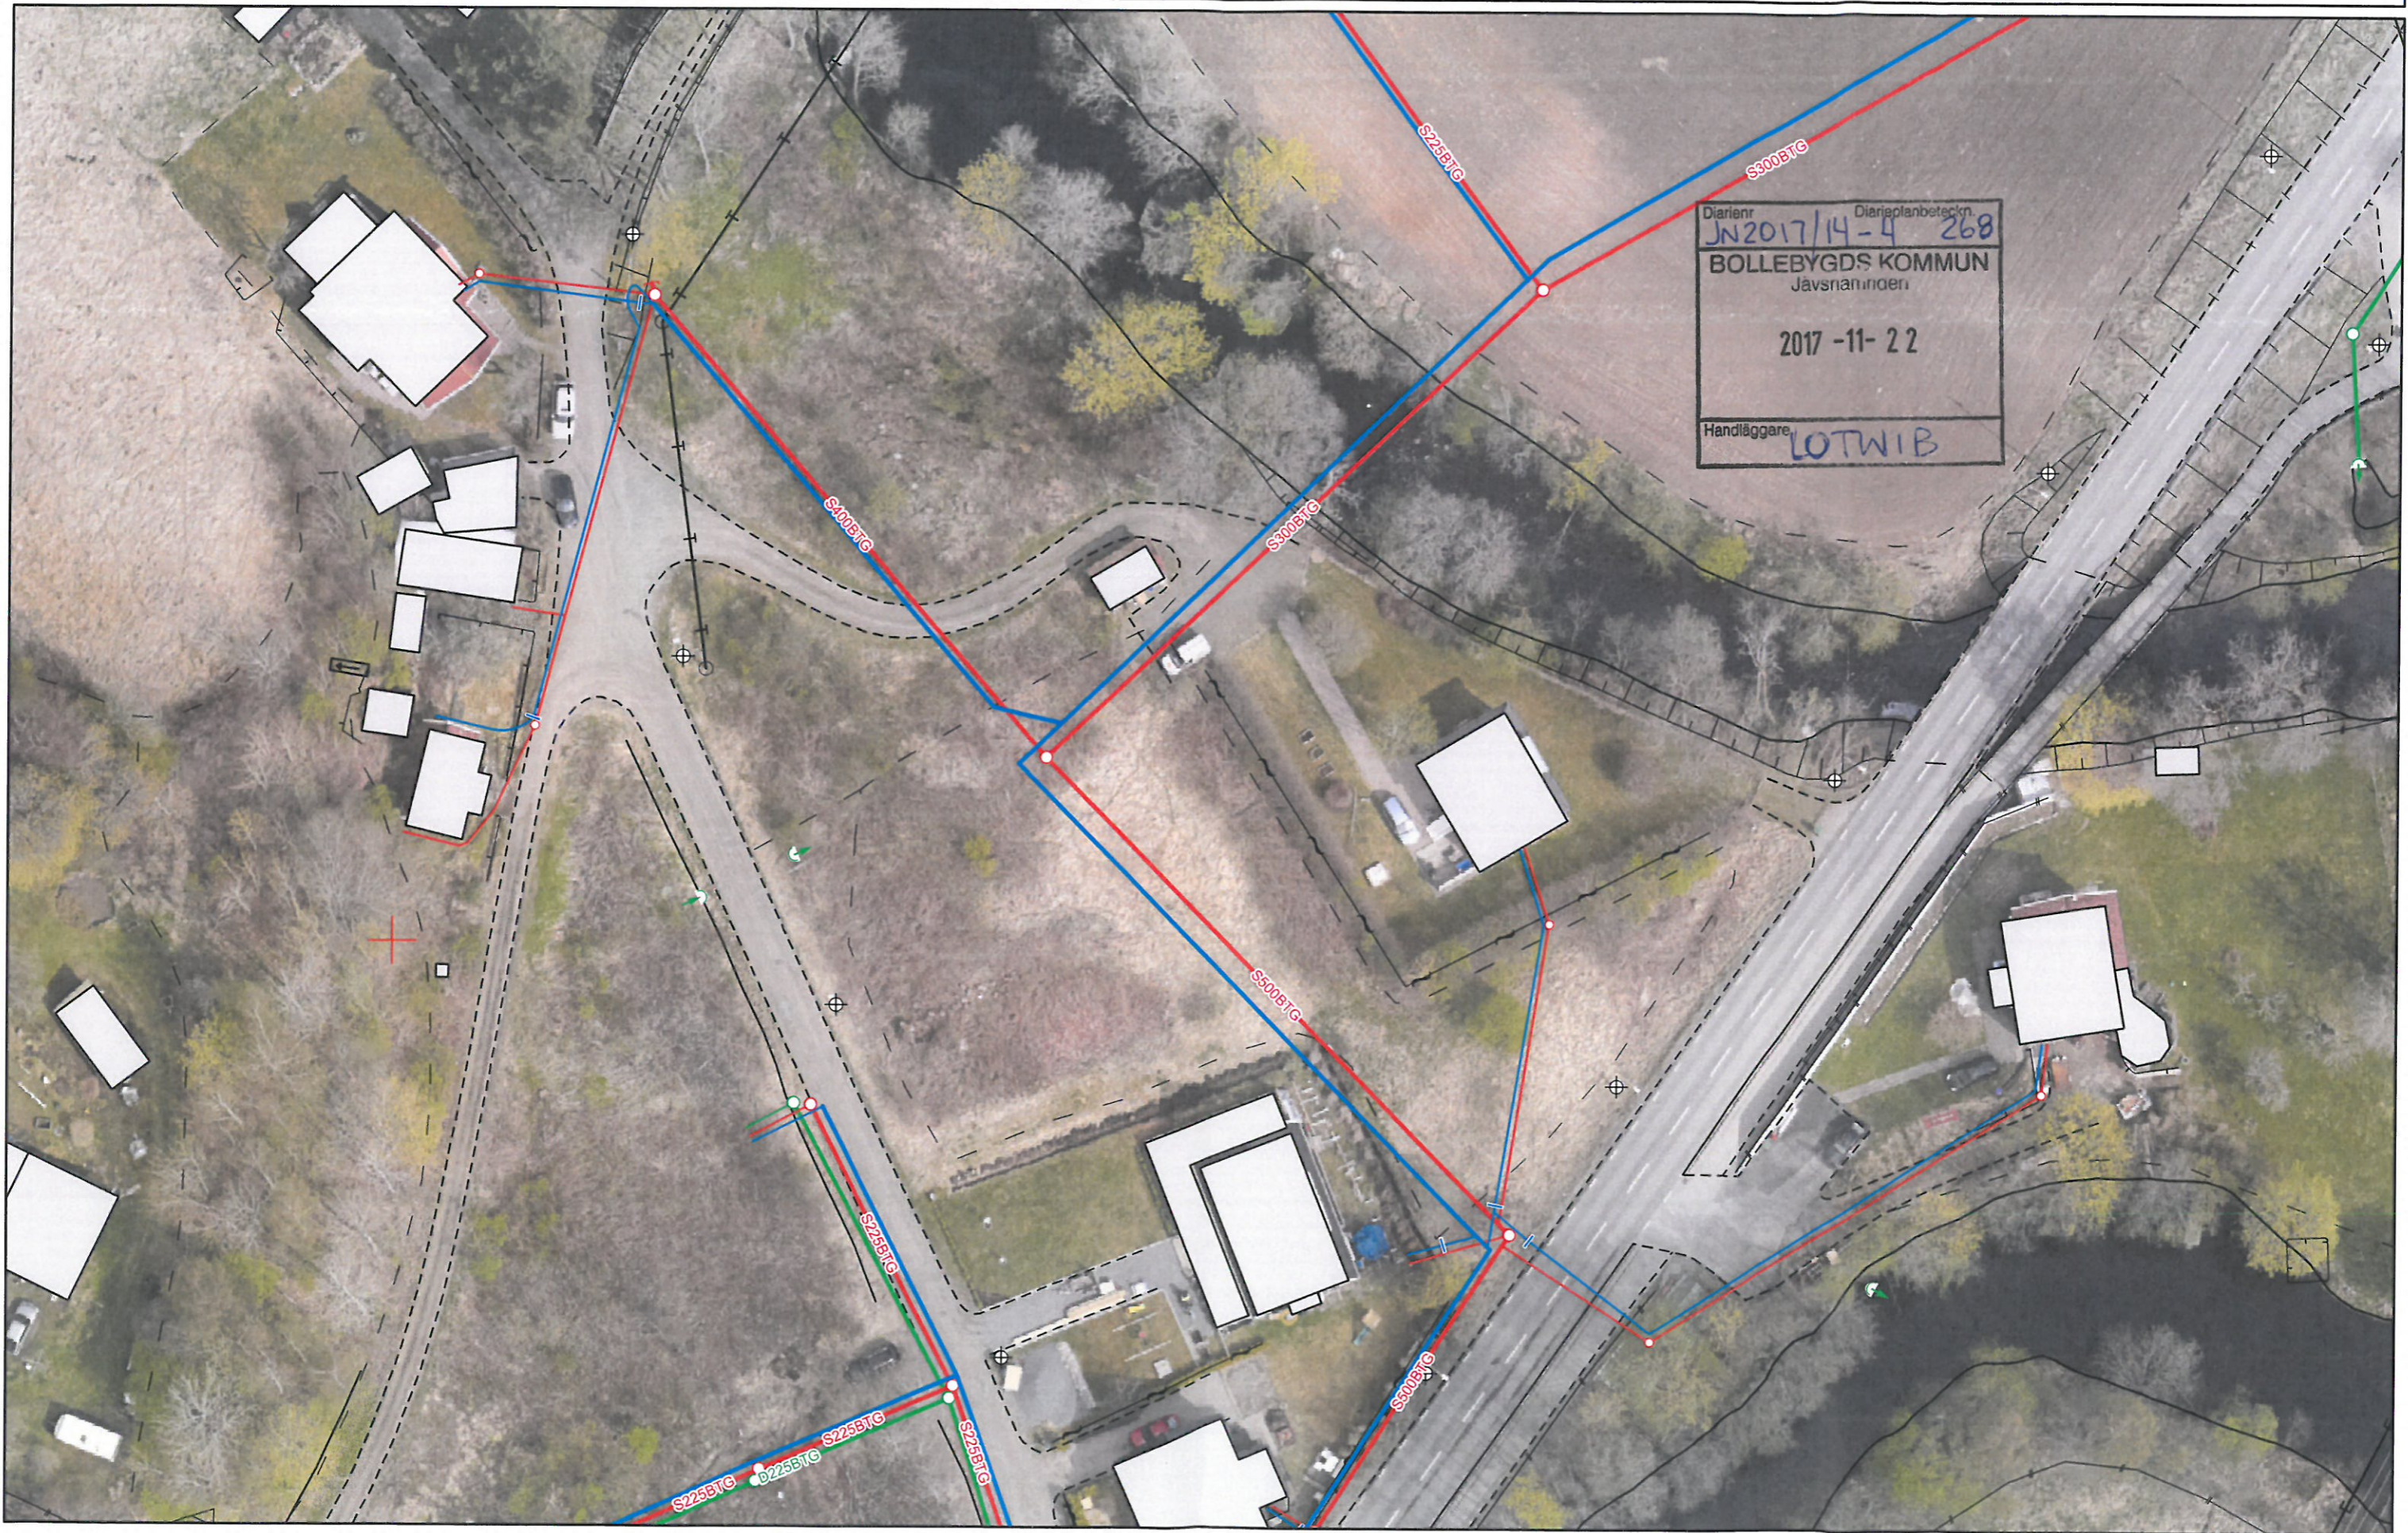


— Vatten — Spillvatten — Dagvatten ■■■ Perkolationsdike — Täckdike — Öppet dike

Utdrag ur VA-ledningskarta i skala 1:500

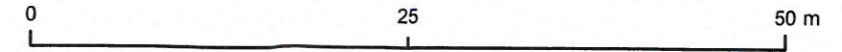

Diariernr	Diariplanbeteckn
JN2017/14-4	268
BOLLEBYGDS KOMMUN	
Jävsnämnden	
2017-11-22	
Handläggare	LOTWIB