



67587


Diariennr **JN2018/8-12** Diarieplanbeteckn
BOLLEBYGDS KOMMUN
 Jävsnämnden
 2018-08-23
 Handläggare **ACBHAV**

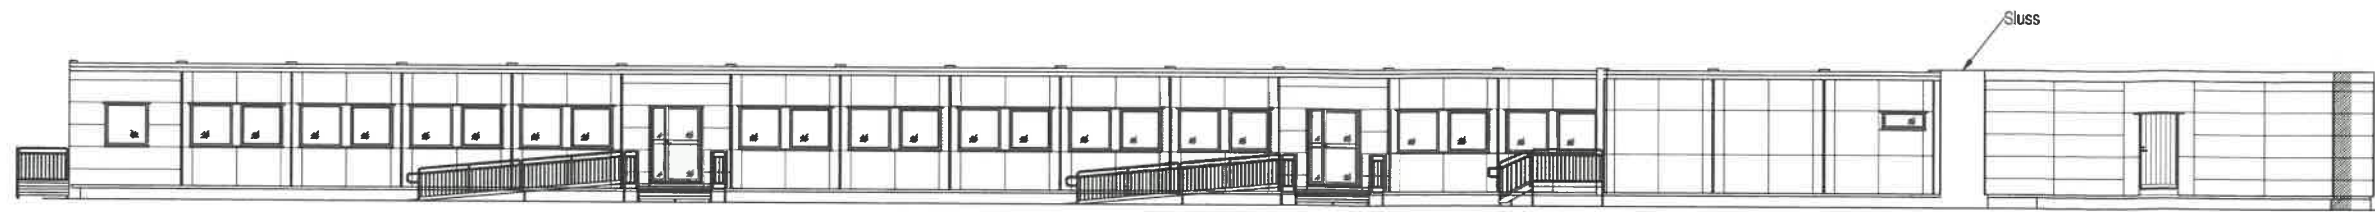


FASAD LÅNGSIDA ENTRÉ

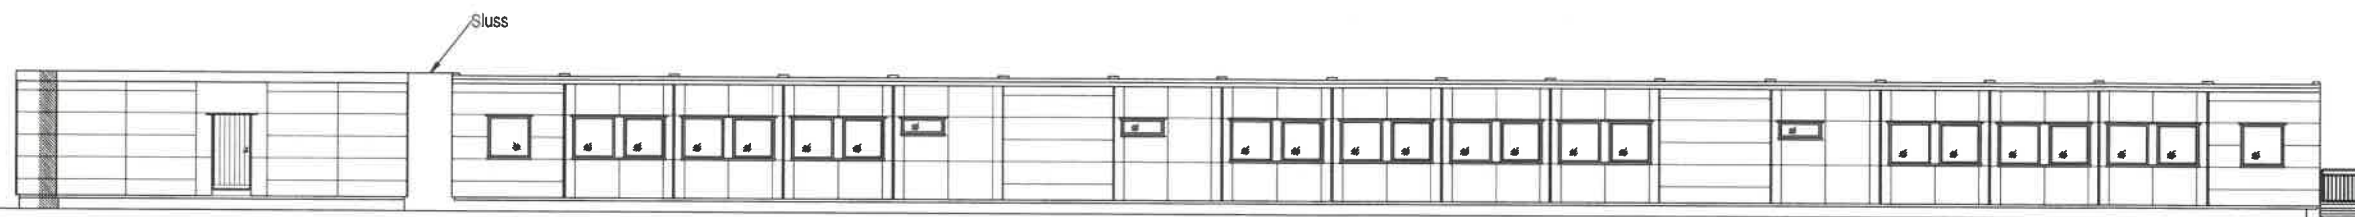


FASAD BAKSIDA

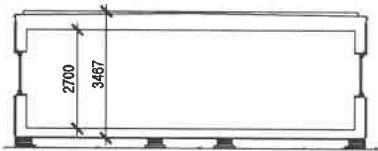

PRINCIPSEKTION

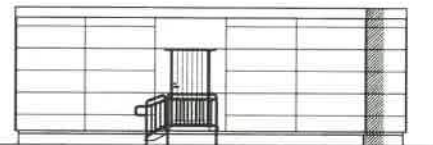

FASAD GAVEL

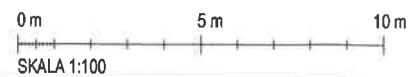

SKALA 1:100

Detta dokument är avsett för användning i samband med bygglovshandlingar. För ytterligare information, vänligen kontakta Bollebygds Kommun, Byggnadsnämnden, Box 10, 221 01 Bollebygd, Tel: 0402-32383.

Handläggare		Förskoleledning		Datum		Sign.	
BYGGLOVSHANDLING							
BOLLEBYGDS KOMMUN							
Förskola Bollebygd							
Fasad-Principsektion							
Modellnr	Arkt	Ritad av	Projekt nr				
C90	30	ED	67587				
Datum	Skala	Ritning nr	Ar				
2018-07-27	1:100(1:100)	A35.01					
Ritad av			C R A M O				
Andreas Wendt			ADAPTEO				
070-323 83 10			andreas.wendt@cramoadapteo.com				

andreas.wendt@cramoadapteo.com