


Diariernr JN 2018-27-33	Diariplanbeteckn.
BOLLEBYGDS KOMMUN Samhällsbyggnadsnämnden	
2018-09-06	
Handläggare LITESYS	

HULTA GOLFBANA

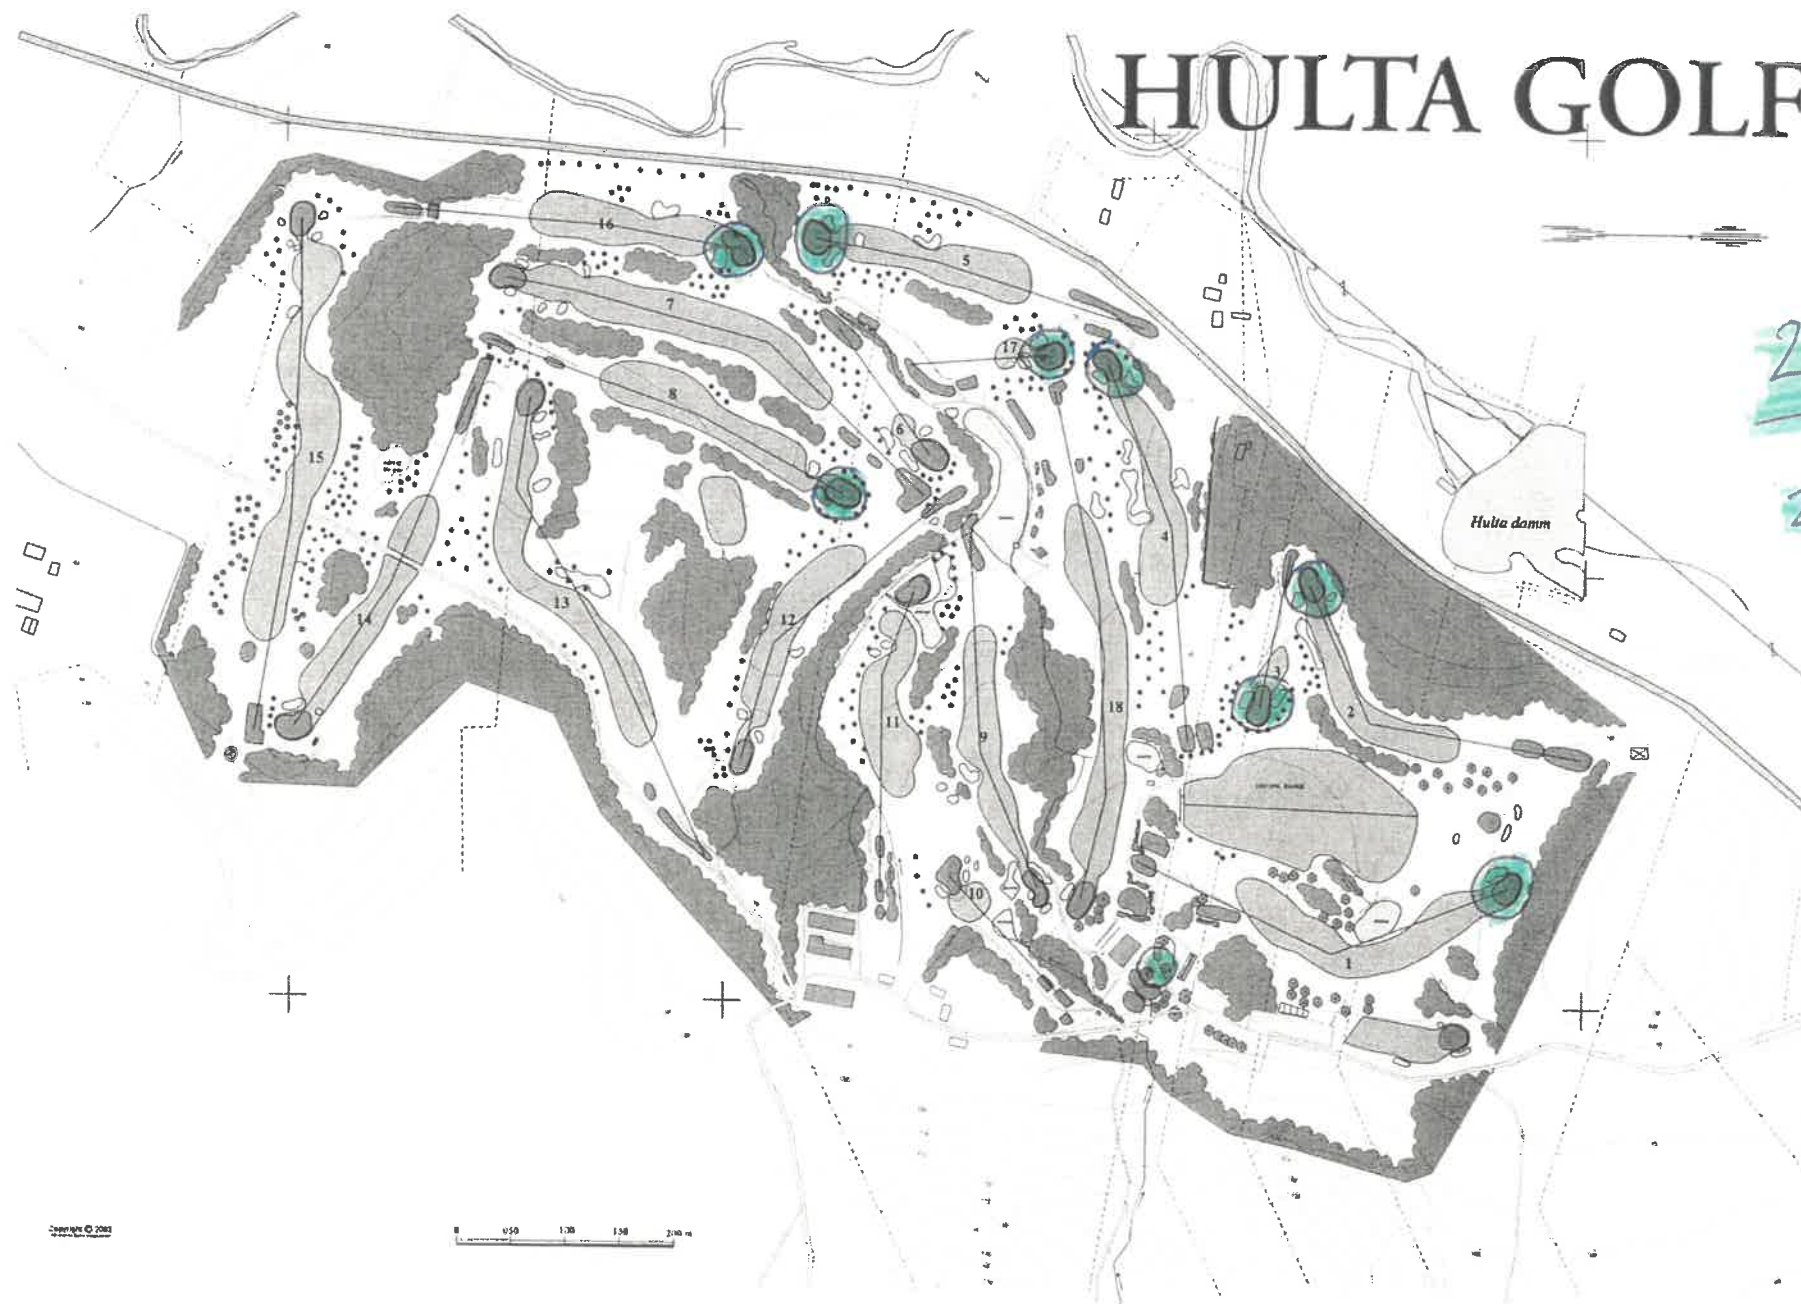

2017
+
2018

KARTMATERIAL
 Detta kartmaterial är framtaget efter detaljritning
 flygfoto samt elevationskarta skala 1:2000 samt
 äldre ortoplaner från 1940-talet.
 På kartan angivna gränser för endast betraktas som
 ungefärliga i plan.
 Kartan får endast användas som illustration av golfanläggningen.

HULTA GOLFKLUBB
 ILLUSTRATIONSPLAN
 BANLAYOUT 2001

Copyright © 2001