


Denna ritning avser enbart köksutrustning och är ingen konstruktions- eller byggnadsritning

Copyright © ELECTROLUX PROFESSIONAL AB
Denna ritning är vår egendom och får ej kopieras eller återtryckas
konstruktionsritning eller måttbild utan vårt skriftliga godkännande

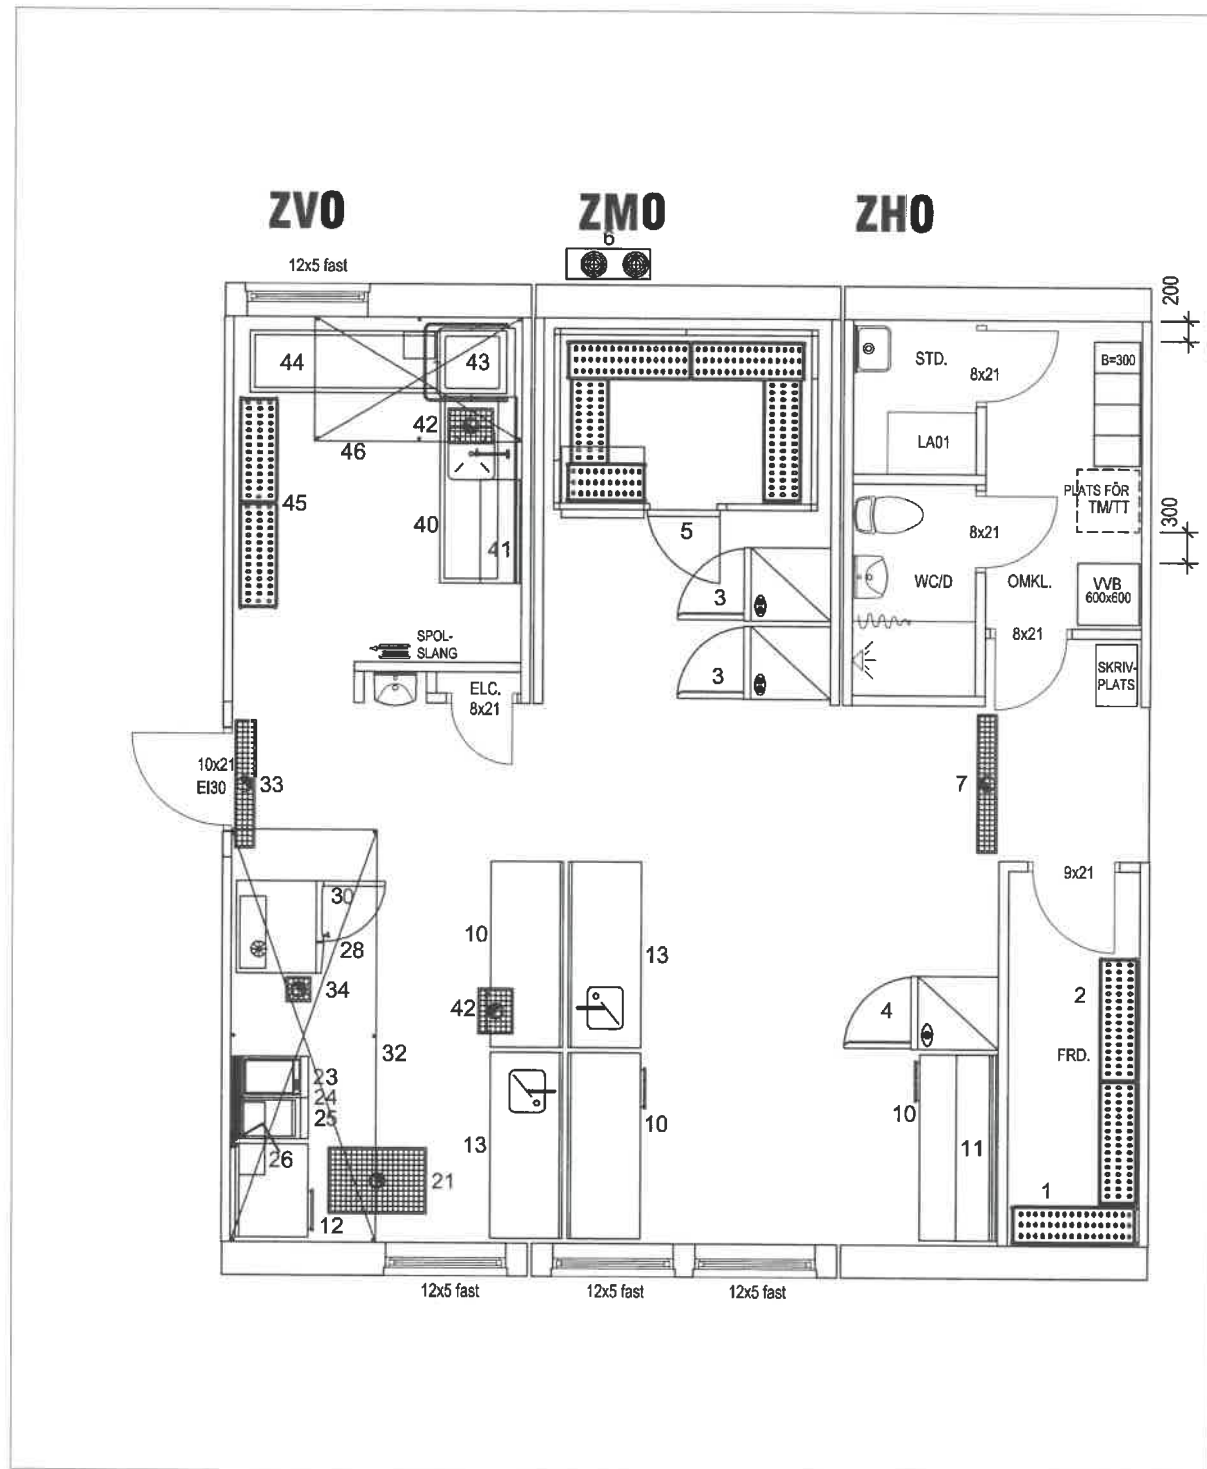

Positionlista+Dim+EI

POS	QTY	MODEL	CODE	BESKRIVNING	LÅNGD	DJUP	HÖJD	EL 1-FAS		EL 3-FAS	
								EFFEKT	SPÄNNING	EFFEKT	SPÄNNING
1	1	ALS1216	137015	HYLLA I ALUM.-POLYETEN.373X1216MM	1216	373	1700				
2	1	ALS2404	137026	HYLLA I ALUM.-POLYETEN.373X2404MM	2404	373	1700				
3	2	REX71FF	727276	FRYSSKÅP 1-DÖRR 670L, DIGITAL	710	837	2050	0,618	230 V/1N		
4	1	REX71FR	727272	KYLSKÅP 1-DÖRR 670L, DIGITAL	710	837	2050	0,21	230 V/1N		
5	1	CR24N080R	102278	KYLURUM 2430X1630MM 60MM CENTRALKYLA	2550	1750	2150	0,85	230 V/1N		
5.1	1	CRS2416	137101	ALUMINIUMSTEGAR 4 PLASTHYLLOR 2430X1630	1	373	1650				
6	1	KOMPR	KOMPR	KOMPRESSOR, INGÅR I KYL/FRYS-RUM.	800	300	600				
7	1	FURO115-1300	FURO115-1300	SPÄRRBRUNN 1300 X 150 MM, INGÅR I VVS.	1300	150	100				
10	3	TG1810P	132028	ARBETSBÄNK, RFR, HÖG BAKKANT, 1800 MM	1800	700	1000				
10.1	3	C400P	855810	DRAGLÅDA FÖR KANTIN GN1/1, MAX H. 100 MM	400	600	100				
11	1	WSS184	131904	SLÅT VÄGGHYLLA MED KONSOLER 1800MM	1800	400	30				
12	1	TG910P	132039	ARBETSBÄNK, RFR, HÖG BAKKANT, 900 MM	900	700	1000				
12.1	1	TLS9	855190	UNDERHYLLA FÖR BÄNK 900 MM	780	540	40				
12.2	1	C400P	855810	DRAGLÅDA FÖR KANTIN GN1/1, MAX H. 100 MM	400	600	100				
13	2	TL1810SXP	132307	ARBETSBÄNK 1800MM VÄDISKLÅDA BAKKANT	1800	700	1000				
13.1	2	TLS18	855018	UNDERHYLLA FÖR BÄNK, 1800 MM	1680	540	40				
13.2	2	SHTBO2	855323	BLANDARE, ENGREPPS, KORT PIP 3/4"	450	350	700				
21	1	FURO113-6-9	FURO113-6-9	GOLVBRUNN 600 X 900 MM, INGÅR I VVS.	600	900	200				
23	1	E7FTEDHSIO	371192	ELSTEKHÅLL HORIZONTAL SLÅT STÅL 400MM	400	730	250			4,2	400 V/3
24	1	E7BANH0000	371113	ÖPPET UNDERREDE (UTAN TOPPSKIVA), 800 MM	800	550	600				
25	1	E7HOED2000	371027	SPIS, EL, HEL HÅLL, 400 MM	400	730	250			5	400 V/3N
26	1	9X2787	9X2787	SPISBLANDARE MED DUBBELLEDAD UTKASTARARM	0	0	0				
28	1	AOS061EBH2	288210	KOMBIUGN AIR-O-STEAM 5GN1/1 GOURMET	898	915	808			10,1	380-400 V/3N
30	1	AOS061EBH2	288210	KOMBIUGN AIR-O-STEAM 5GN1/1 GOURMET	898	915	808			10,1	400 V/3N
30.1	1	STKELT11	922319	STACKNINGSKIT UGN 6 GN1/1 PÅ 6&10 GN1/1	898	874	179				
30.2	1	RISER11FE/S	922330	STATIV STACKADE UGNAR, PÅ BEN, H 250MM	855	690	390				
32	1	EP1440T	642029	RFR. VENTILATIONSKÅPA, 4000X1400MM, INGÅR I VENT.	4000	1400	500				
33	1	FURO115-1200	FURO115-1200	SPÄRRBRUNN 1200 X 150 MM, INGÅR I VVS.	1200	150	100				
34	1	FURO104	FURO104	GOLVBRUNN 200 X 200 MM, INGÅR I VVS.	200	200	100				
40	1	PTSBHT18R	865332	INM.BÄNK,DISKL.M SILHINK,H>V,1800MM	1800	745	1170				
40.1	1	DWAC04	855315	FÖRSPOLNINGSDUSCH	300	200	1150				
41	1	WSS104	131900	SLÅT VÄGGHYLLA MED KONSOLER 1000MM	1000	400	30				
42	2	FURO113-3-4	FURO113-3-4	GOLVBRUNN 300 X 400 MM, INGÅR I VVS.	300	400	200				
43	1	EHT8I	504259	HUVDISKMASK, ISOLERAD, FILTER	752	755	1567			12,9	400 V/3N
44	1	BHHLU18	865304	UTMATN.BÄNK, 1800MM, HUVDISKMASKIN	1800	600	910				
44.1	1	BHHUS18	865354	UNDERHYLLA TILL BÄNK, 1800 MM	1675	510	95				
45	1	ALS2048	137024	HYLLA I ALUM.-POLYETEN.373X2048MM	2048	373	1700				
46	1	AVC1220	641702	RFR VENTILATIONSKÅPA, 200X120 CM, INGÅR I VENT.	2000	1200	500	0,55	230 V/1N		
Total elleffekt: 45,146											

Diarienummer: JN2018/7-12
 Diarieplanbeteckn.: BOLLEBYGDS KOMMUN
 Jävsnämnden
 2018-08-24
 Handläggare: ALBHAV

4	Pos 28 och 30 ändrade	GS	2017-11-07
3	LA01 i Städ flyttad	GS	2017-01-05
2	Städ & wc har bytt plats	GS	2016-07-28
1	Pos 42 tillkommit, 47 utgått	GS	2016-03-08
REV	AVSER	SIGN	DATUM

Electrolux

ELECTROLUX PROFESSIONAL AB 441 82 ALINGSÅS TEL: 0322-740 00
 DIVISION STORKÖK E-MAIL: gert-ake.spetz@electrolux.se FAX: 0322-74220

CRAMO 3-MODUL-KÖK
 MOTTAGNINGSKÖK 100-200 PORTIONER
 LAYOUTFÖRSLAG

ALINGSÅS	RITAD AV	PROJEKT NR	SKALA	RITN. NR	REV
2016-01-13	GS	CRA16-02	1:50	2-2	4