


Diarienummer **JN 2018/7-3 230** Diarietplanbeteckning **230**
BOLLEBYGDS KOMMUN
 Jävsnämnden
 2018-08-20
 Handläggare **ALBHAV**

0 m
 5 m
 10 m
 SKALA 1:125

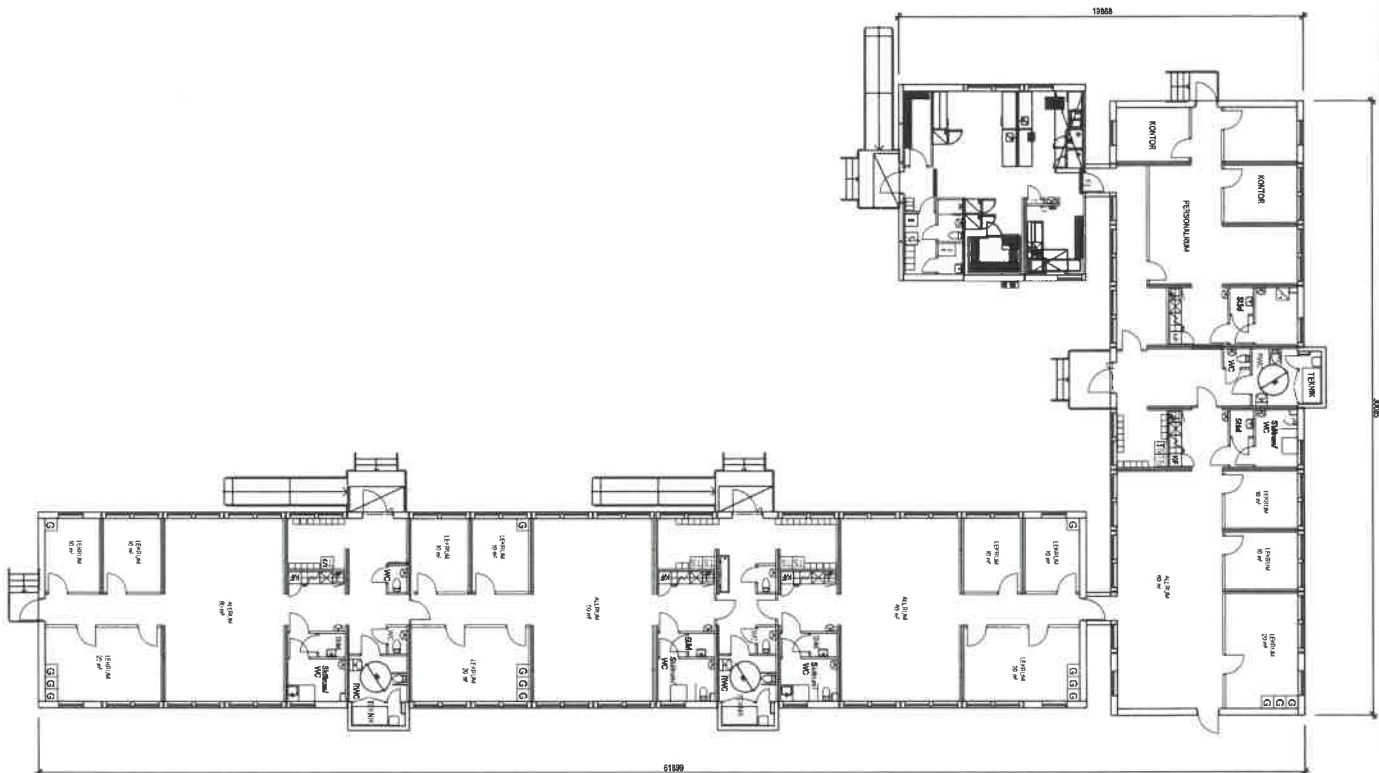

Byråhandläggning		Projektledare	
BOLLEBYGDS KOMMUN			
Föreningsavdelningen			
Plan			
Arkiv	År	Plan	Projektnummer
CS0	30	LA	07587
2018-07-31	1:100 (1:125)	ANSLUT	
Andreas Wendt		070-323 83 10	
adapta.se		www.adapta.se	
ADAPTEO			