

Översiktskarta

Fastighet: Bollebygd Buagärde 1:10


Area uppfylld yta:
 Övre : 2 000 m²
 Nedre : 1 400 m²

Uppfylld volym:
 Övre: 4 700 m³
 Nedre: 1 700 m³

Släntlutning: 1:2
 Ekvidistans: 1 m

**BOLLEBYGDS
KOMMUN**

Samhällsbyggnadsnämnden
 2019-12-13
 Diariennr: Miljö-2019-219-28 b
 Handläggare

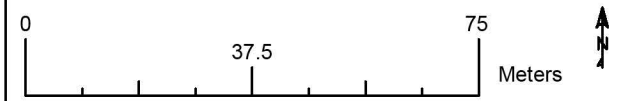

Flygdatum 2019-11-29		
Skala: 1:1250 (A3)	Ritad av: JW	Datum: 2019-12-12