

Förenklad bygglovskarta

BOLLEBYGDS KOMMUN
 Samhällsbyggnadsförvaltningen
 Kartan upprättad 2021-04-09

Mikael Jörnäs
 GIS-ingenjör

del av Flässjum 13:1 Bollebygds skolan

Planinformation
 DPL 705 antagen 1978-06-15
 Laga kraft 1979-02-07



BET	ANT	ÄNDRINGEN AVSER	SIGN	DATUM
-----	-----	-----------------	------	-------

BOLLEBYGDS KOMMUN
 TILLFÄLLIG SKOLLOKAL, BOLLEBYGDSKOLAN
 FLÄSSJUM 13:1, KROKDALSVÄGEN, BOLLEBYGD
 MODULTYP S27
 SITUATIONSPLAN PÅ FÖRENKLAD NYBYGGNADSKARTA

RTAD AV, KONSTR. AV
 H. JONSSON

ANSVARIG
 O. GULLMARSTRAND

KONTR.



KUNGÄLV 2021-04-13

5542/11340

RITNINGNUMMER

ÄNDR. BET.

Skala 1:500 Mätning: Laserskanning Ritad av: MJS

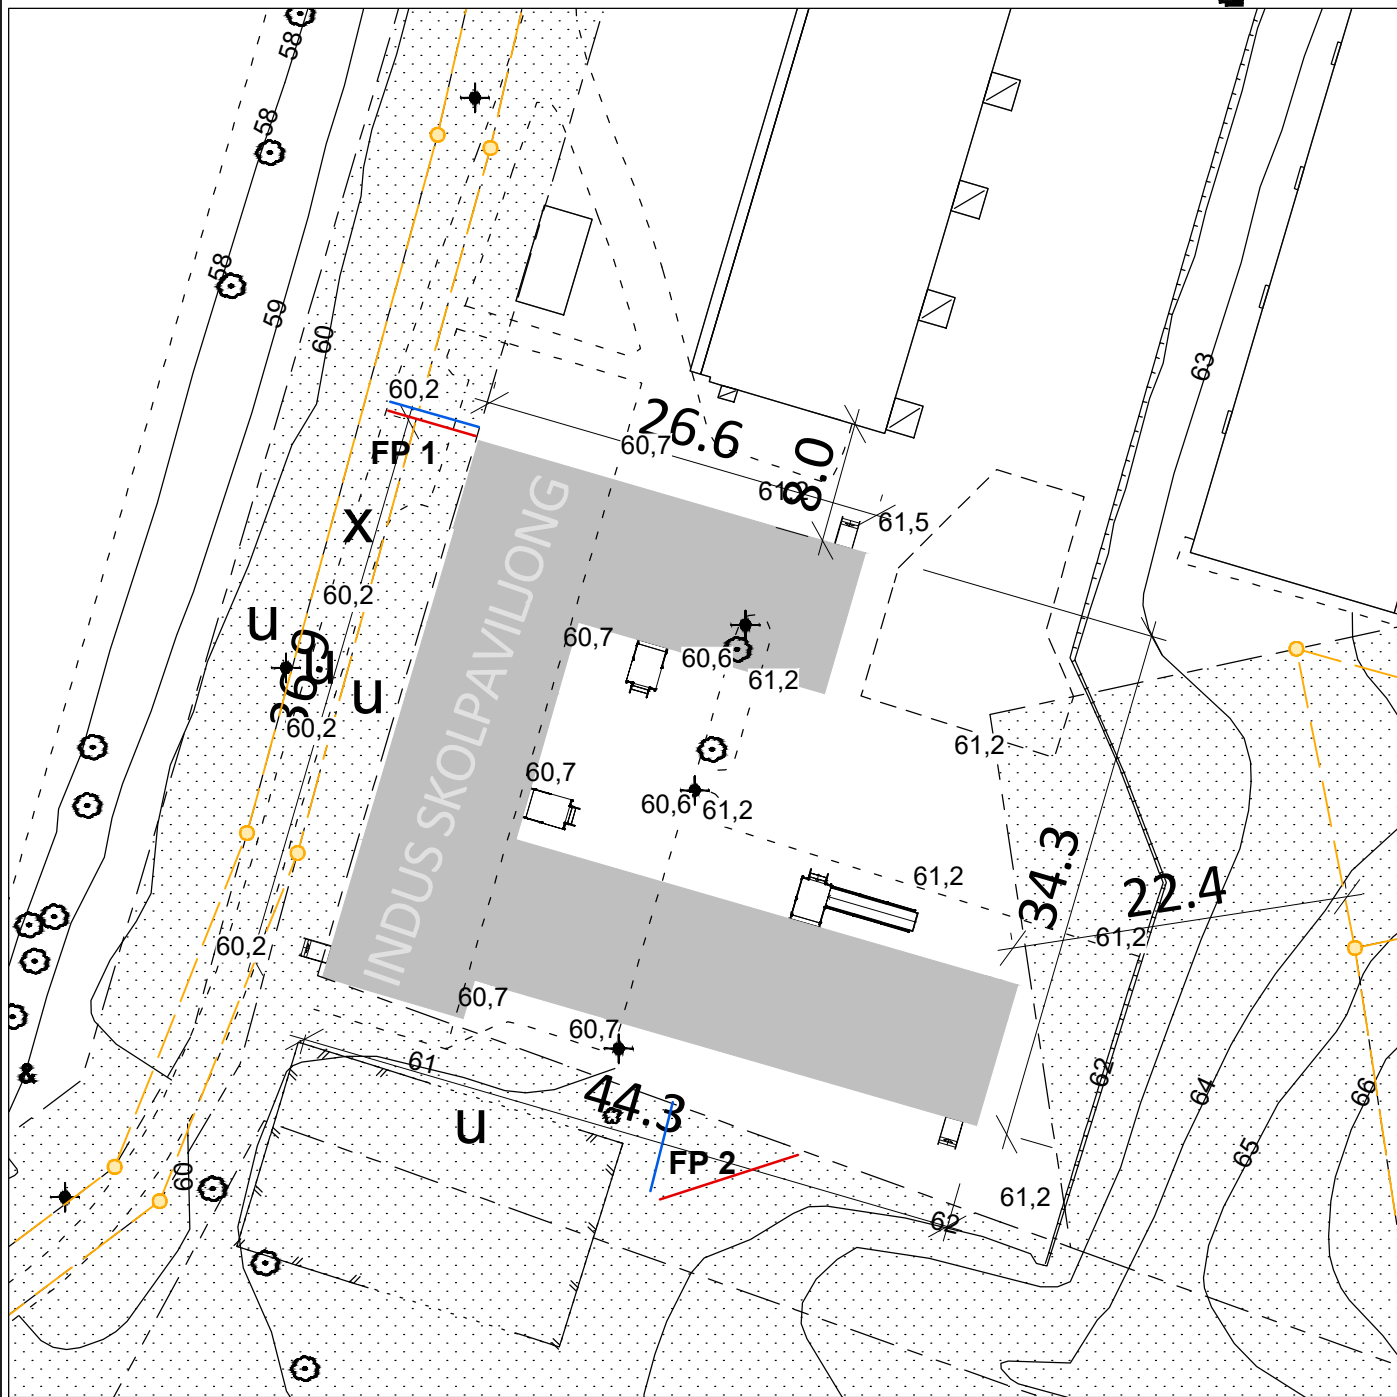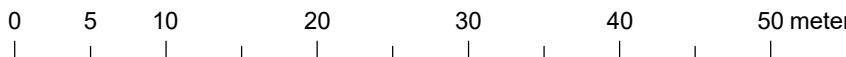

HÖJDER
 Höjdsystem RH2000

FÖRBINDELSEPUNKT VA
 Servisledningar för vatten och avlopp

För upplysningar kontakta ansvarig för VA 073-4647105

Datum: 2021-04-09

M. Jörnäs

0 Höjdkurva
 0,0 Laserskannad markhöjd

Förbindelsepunkt (fp)	Beskr. enligt punkt	Nivå på vattengång vid fp	Uppdämningsnivå vid fp	Servisens dimension (?)=osäker
Spillvatten	1			
Dagvatten & dränering	2	LOD	LOD	LOD
Dricksvatten	1			

Beskrivning av va-tekniska uppgifter

- 1 - Proppad servis från borttagen byggnad finns på två platser. Vid servisnämälan beställs vilken av FP 1 och FP 2 som åter önskas användas.
- 2 - LOD = Lokalt Omhändertagande av Dag- och Dränvatten eller anslutning till fastighetens eget interna dagvattensystem.