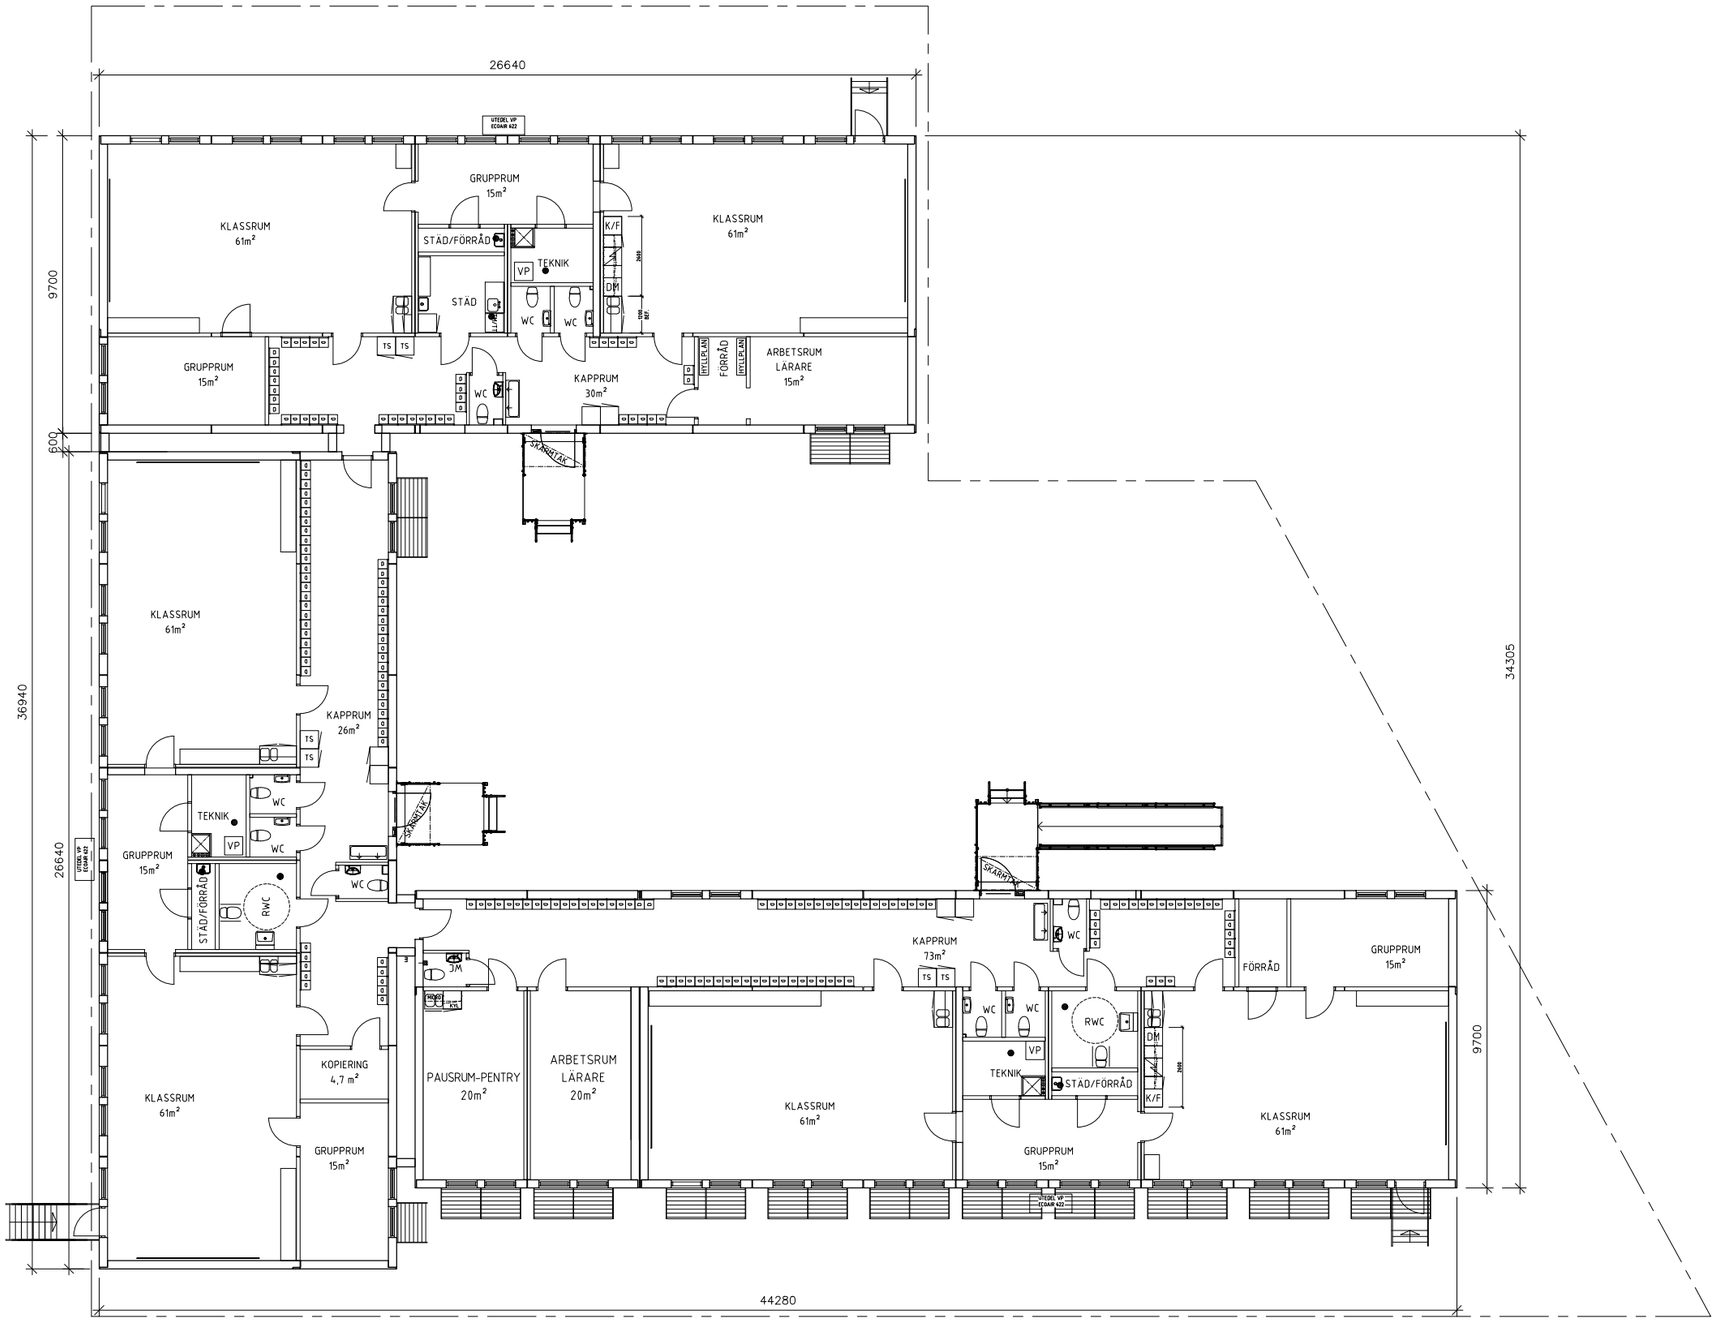

C		RWC-DÖRRAR HÖGER+JUSTERINGAR	HJ	2021-04-20
B		BYGGLOVSRITNING	HJ	2021-04-13
A		PLANJUSTERINGAR ENLIGT ÖK	HJ	2021-04-12
BET	ANT	ÄNDRINGEN AVSER	SIGN	DATUM

- RELATIONSRITNING
- ARBETSRITNING
- FÖRFRÅGNINGSUNDERLAG
- **BYGGLOVSRITNING**
- FÖRHANDSKOPIA

Indus
Tel: 0303-330400

RITAD AV, KONSTR. AV	ANSVARIG	KONTR.
H. JONSSON	O. GULLMARSTRAND	
KUNGÄLV 2021-04-09		5542

BOLLEBYGDS KOMMUN
TILLFÄLLIG SKOLLOKAL, BOLLEBYGDSKOLAN
FLÄSSJUM 13:1, KROKDALSVÄGEN, BOLLEBYGD
MODULTYP S27
PLAN

SKALA A1 1:100
A3 1:200

RITNINGSNUMMER A00-2-11340
ÄNDR BET C

XREF:
LAGER: SB11

PLO: 2021-04-21 12:00 K:\BOLLEBYGDS KOMMUN\11340\RITNINGAR\11340.DWG HENRIK JONSSON