




SEKTION A-A, 1:500

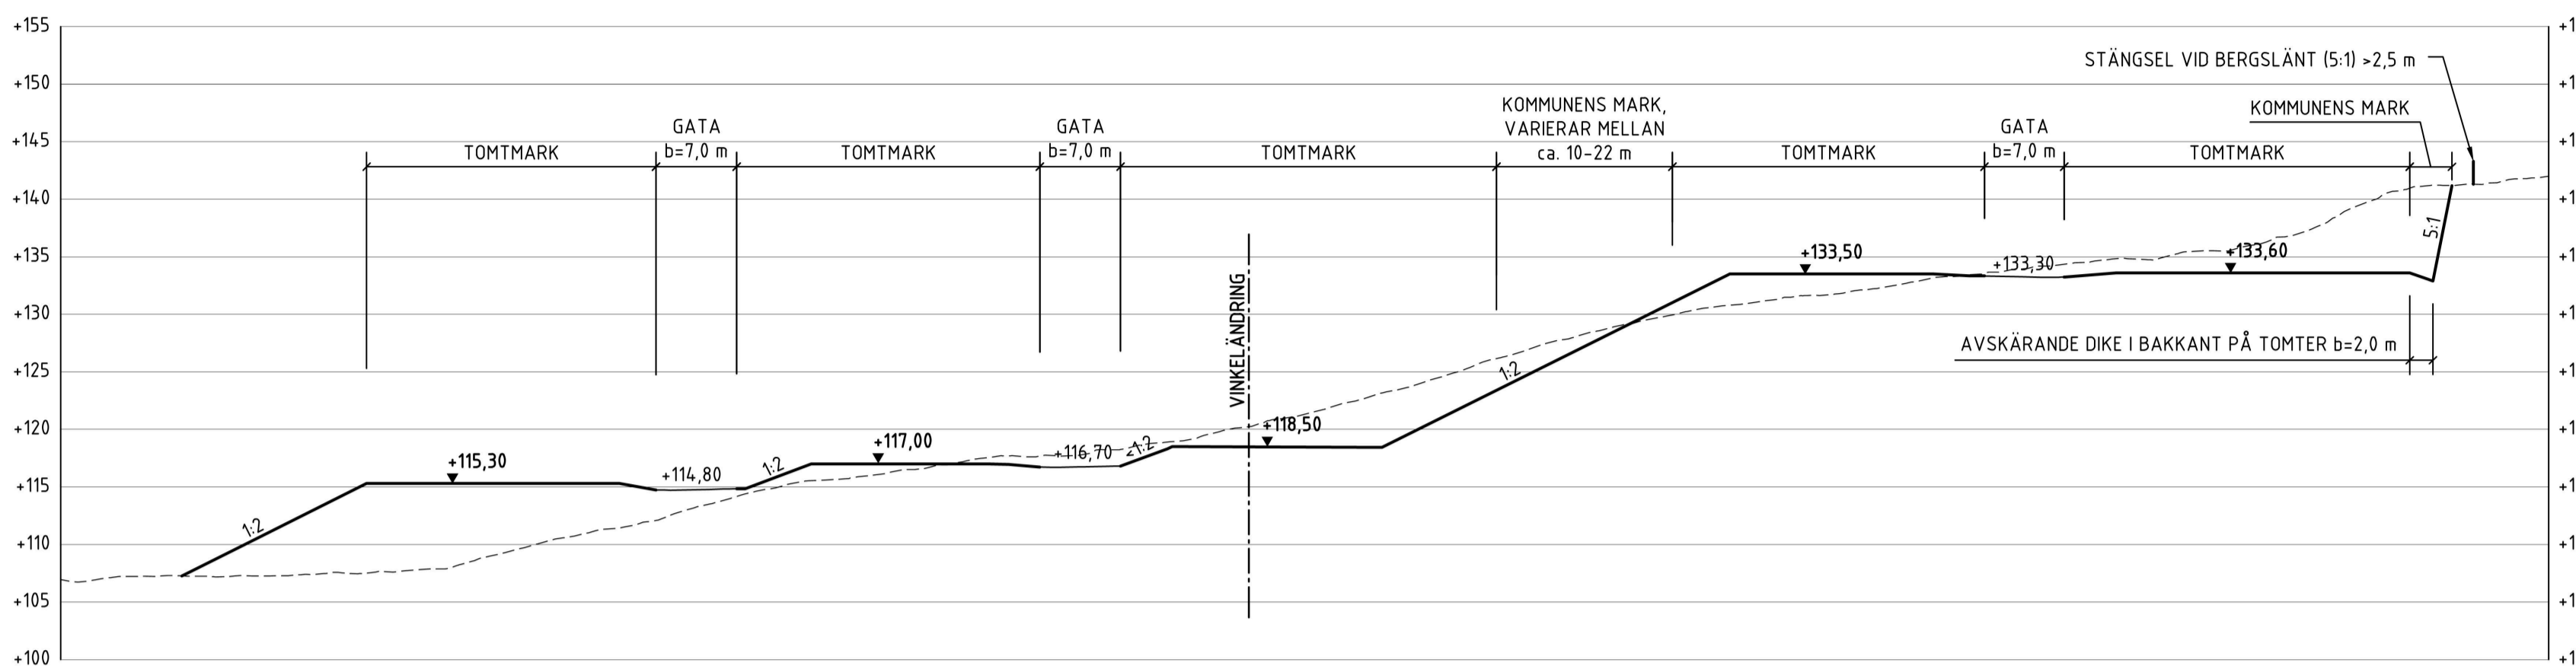

SEKTION B-B, 1:500

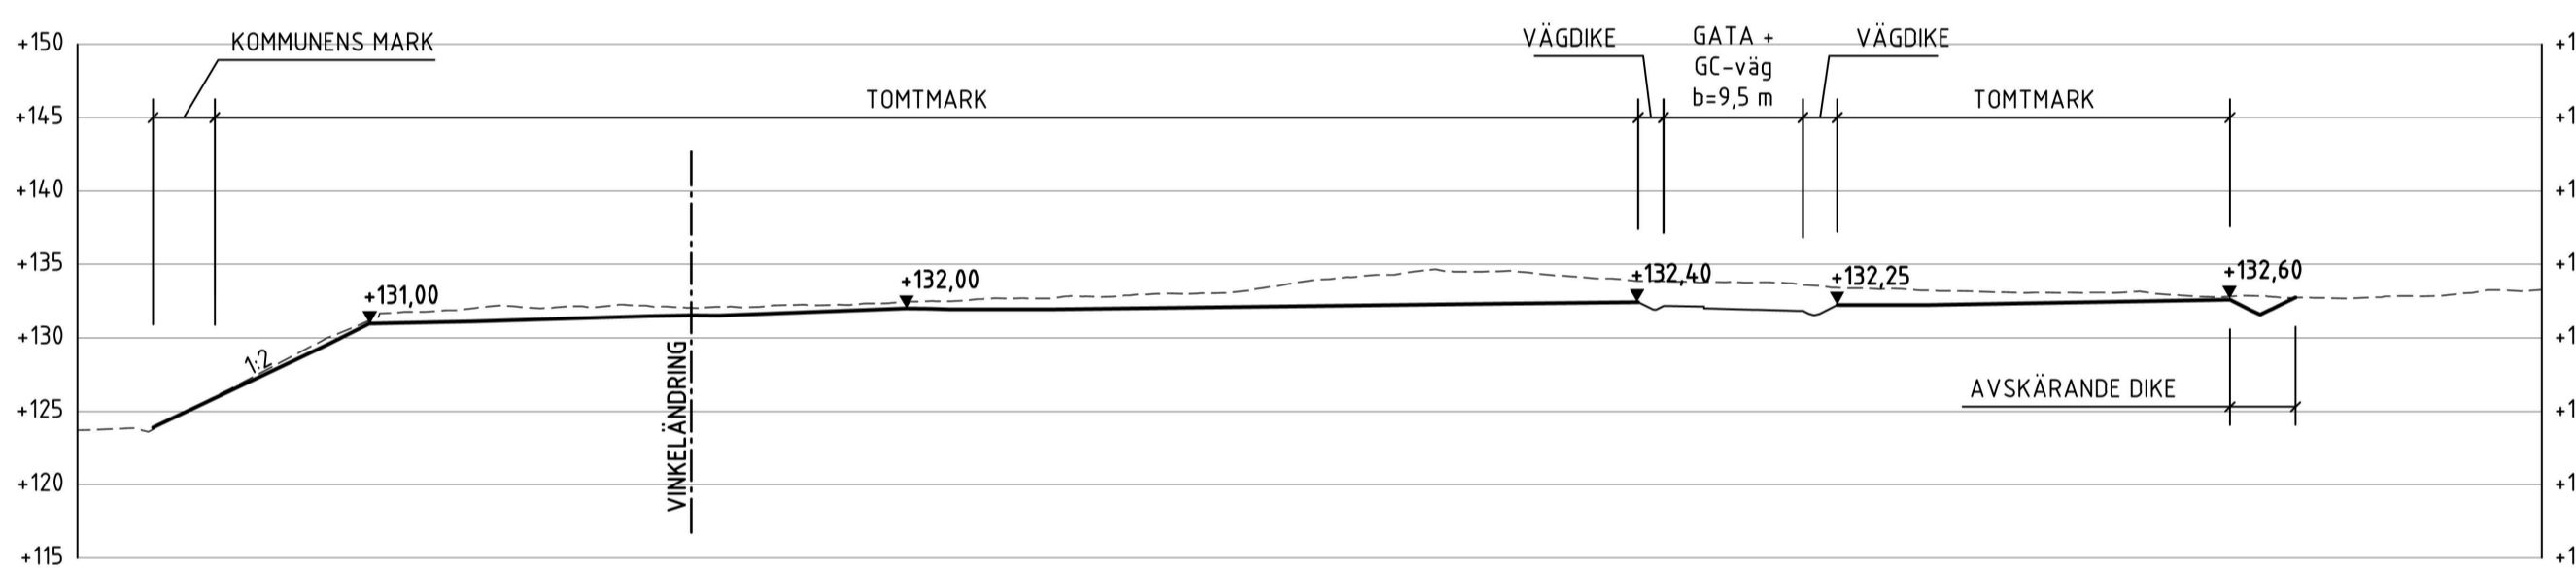


SEKTION C-C, 1:100

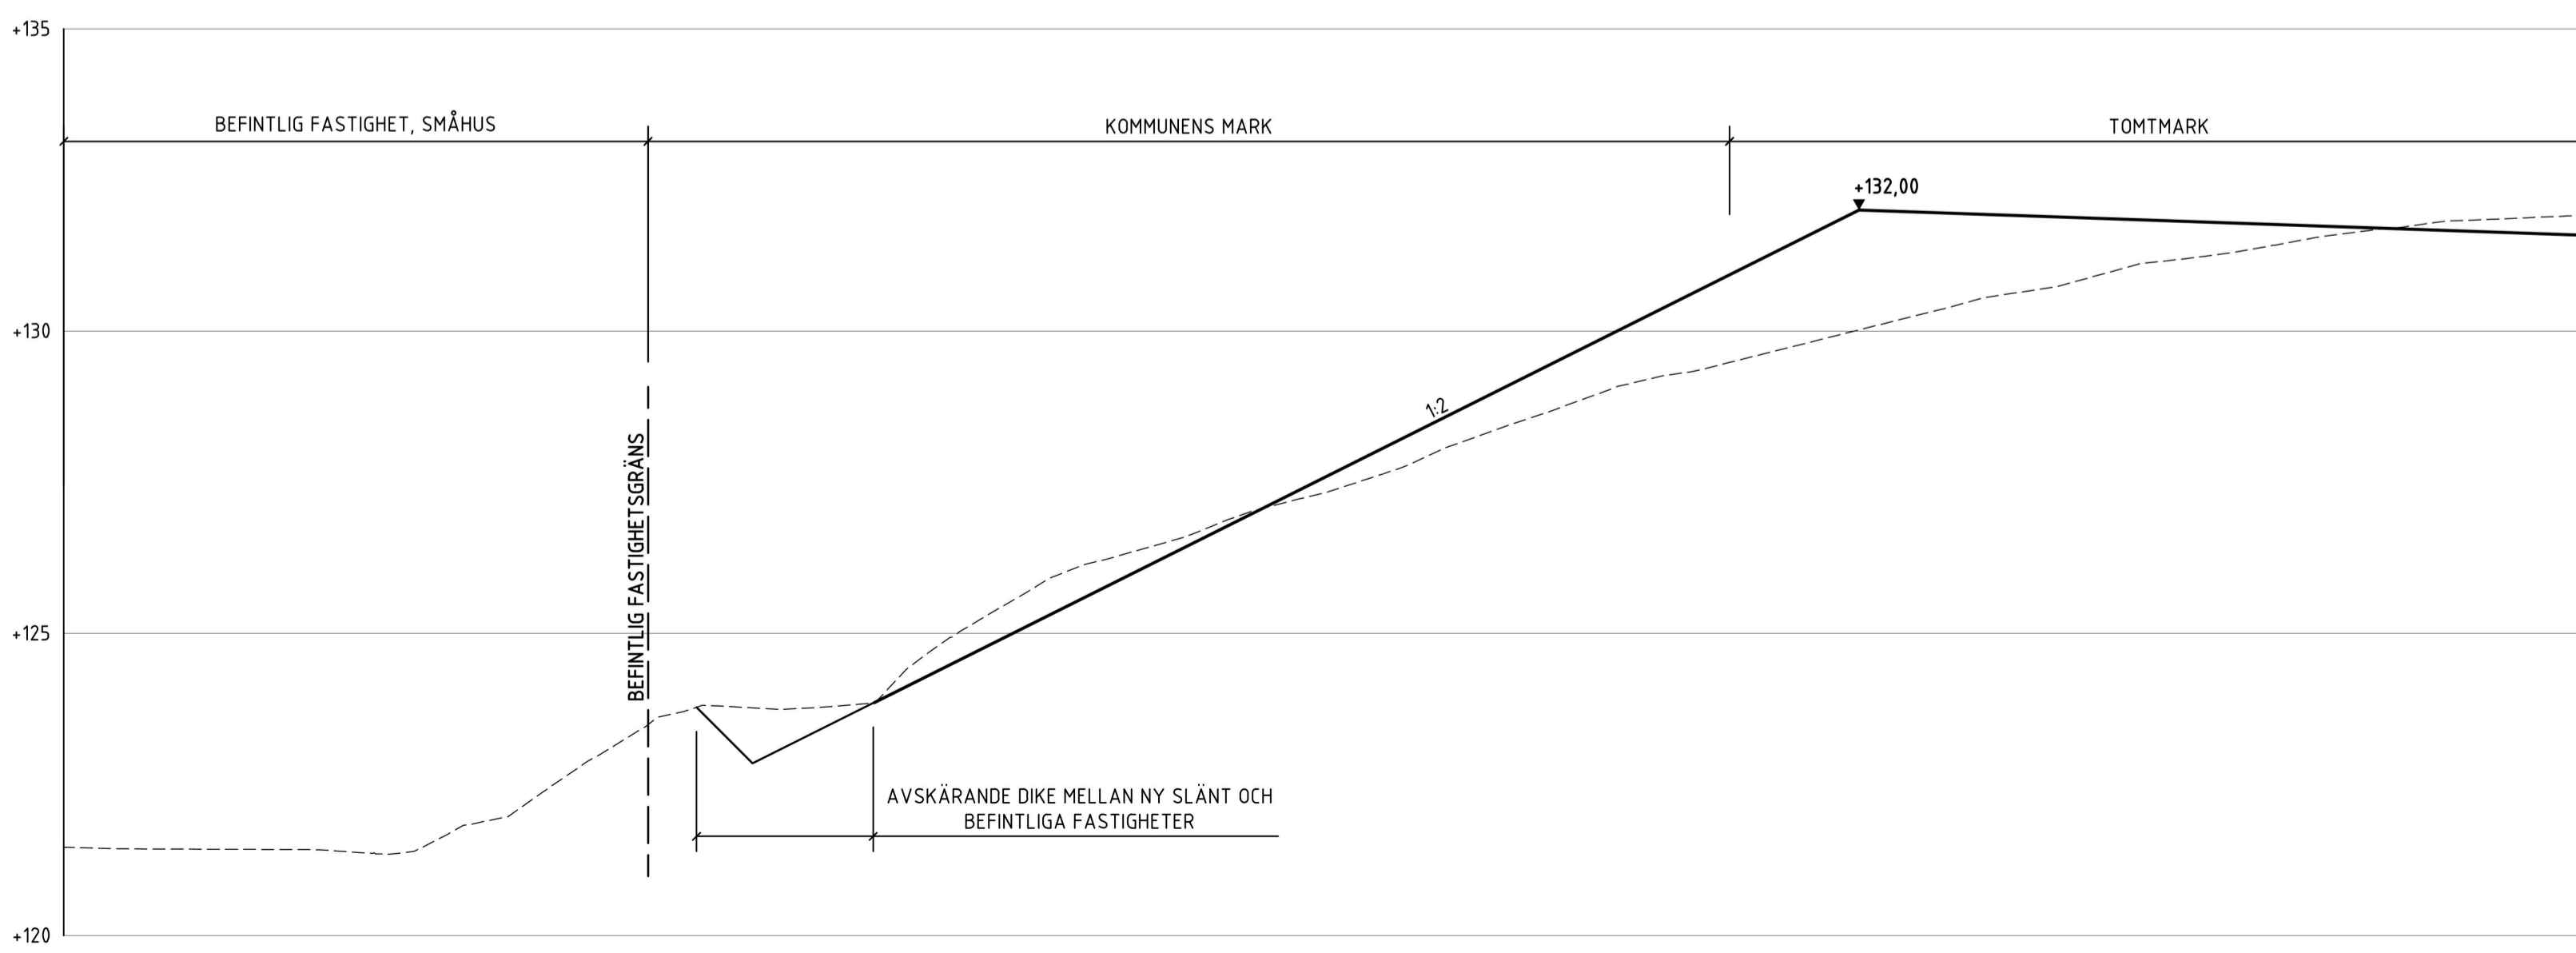

FÖRKLARINGAR

- BEFINTLIG MARK
- NY TERRASSERING FÖR TOMTMARK

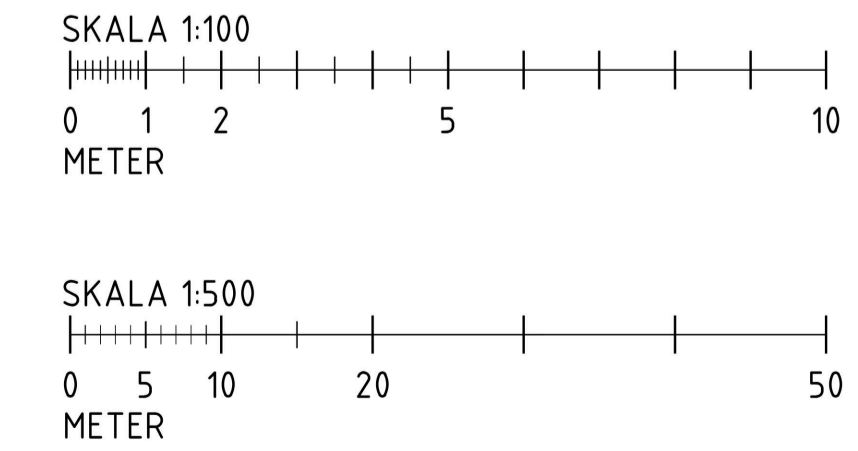

BET	ANT	ÄNDRINGEN AVSER	DATUM	SIGN
<b>MARKLOVSRTNING</b>				
Kabelgatan 2M 434 37 Fungöbacka Östra storgatan 9 353 20 Bollebyggs kommun www.bollebyggs.se				
LUPPDRAG NR 21036	RITAD/KONSTR AV AD	ANSVARIG V JONSSON	HANDLÄGGARE VJ	
DATUM 2022-01-20				
BERGADALEN BOLLEBYGD BOLLEBYGD ERIKSTORP 1:183 SEKTIONSRTNING				
SKALA VAR.	NUMMER M-31-2-101	BET		

