



SEKTION A

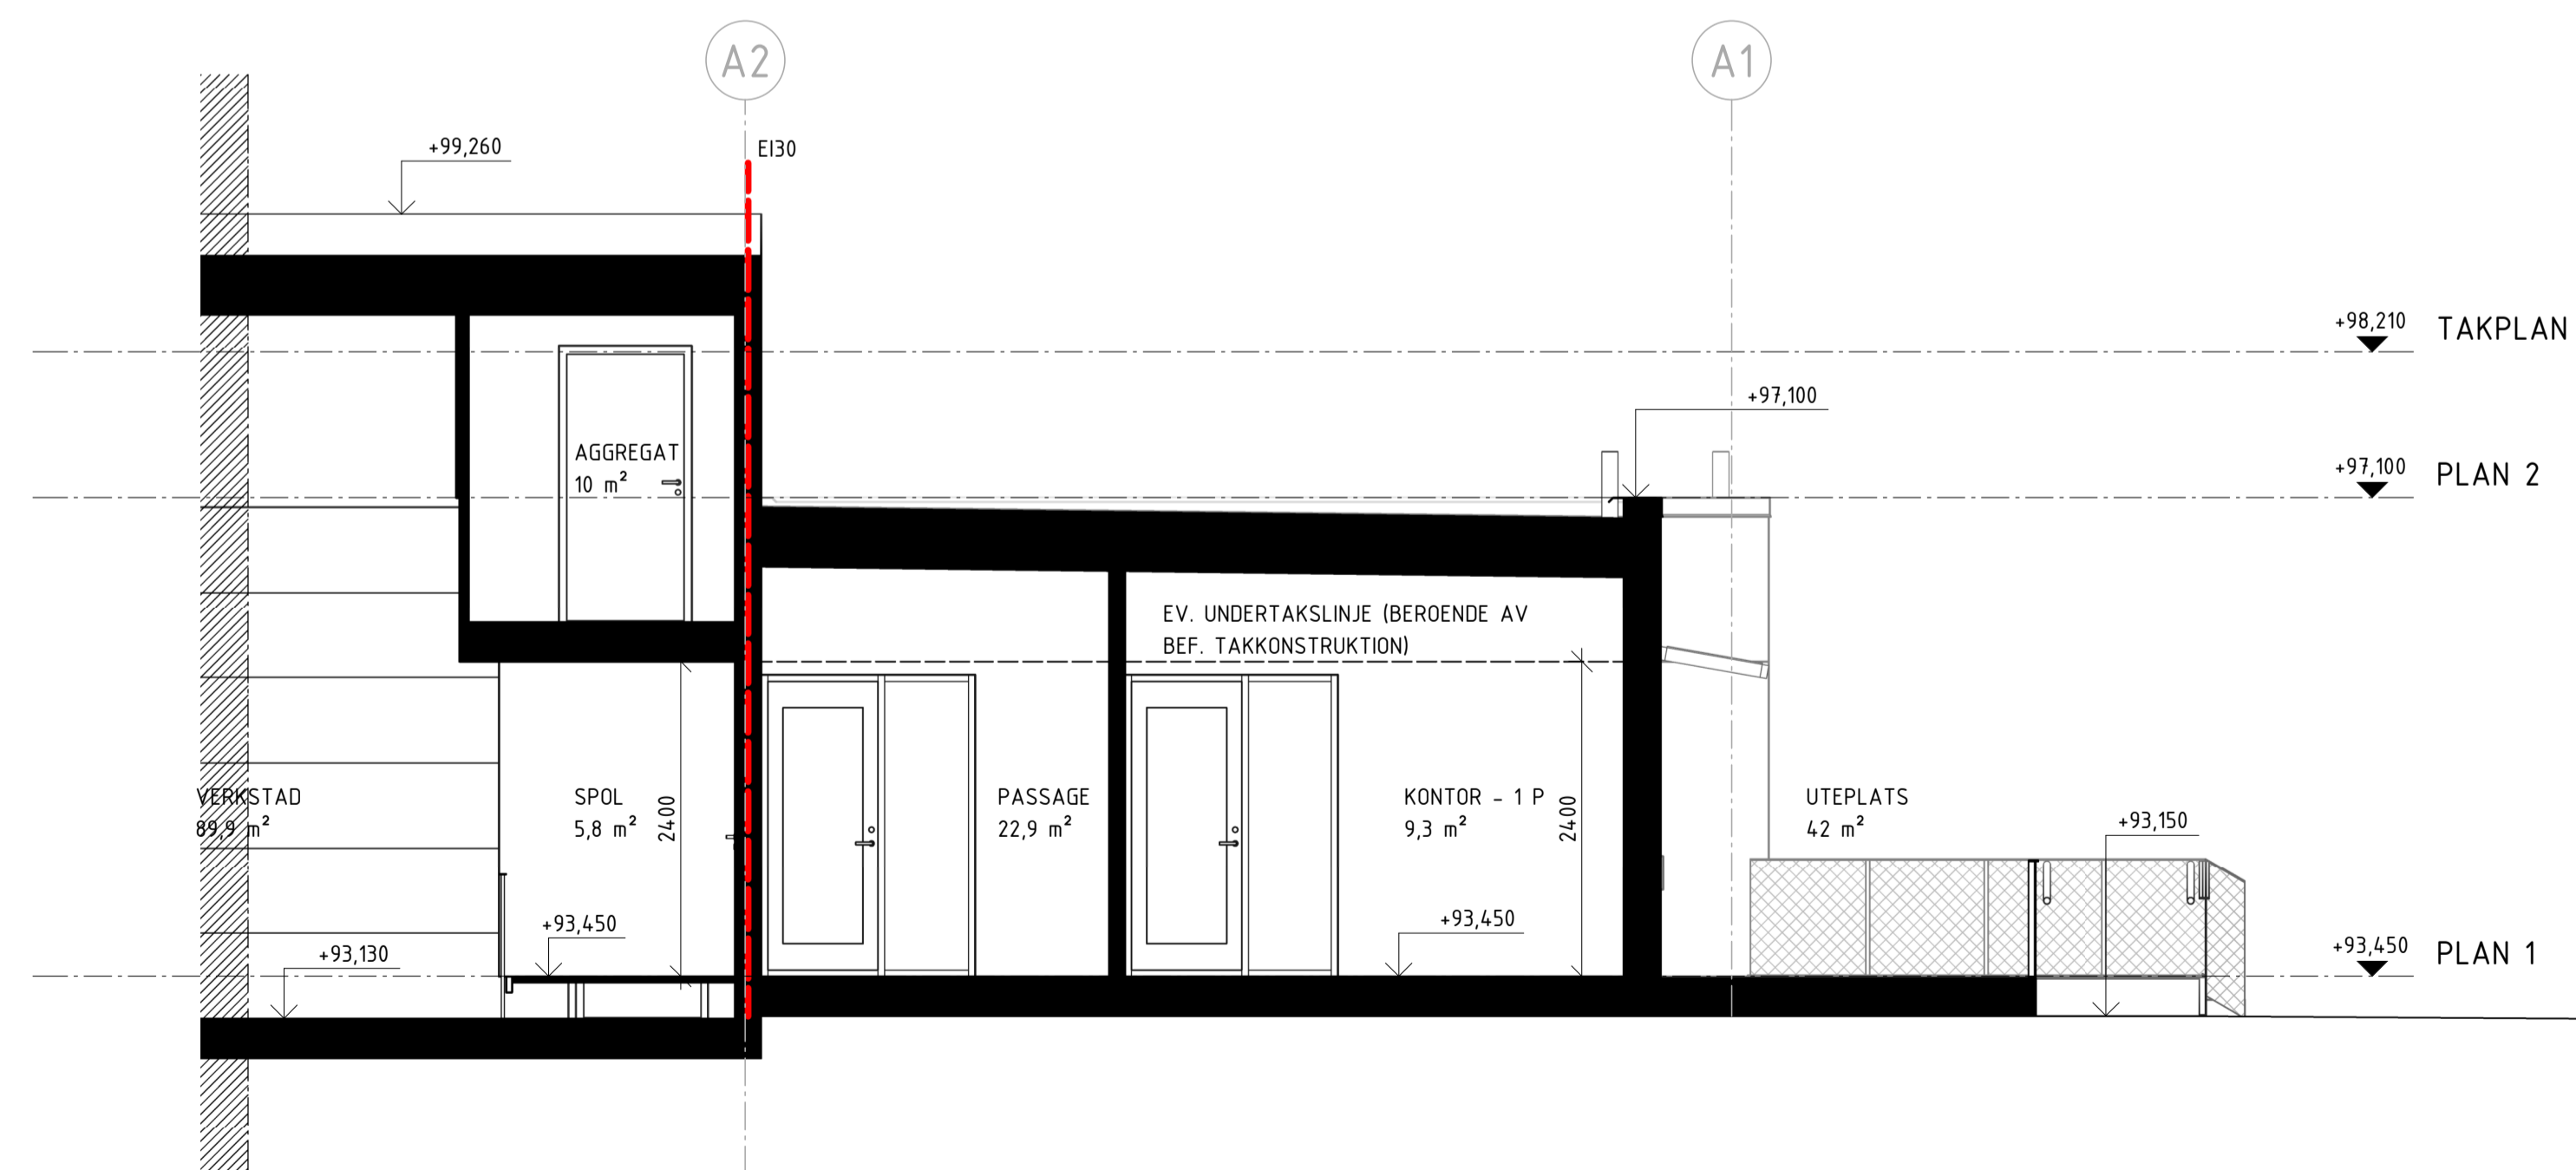

SEKTION B

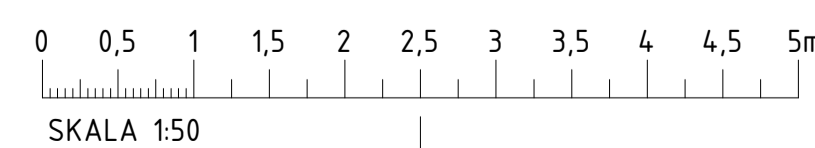

BET	ÄNDRINGEN AVSER	DATUM	SEK
BYGGLOVHANDLING			
RÅSSA BOLLEBYGD KOMMUN RÅSSA 1:21			
KROOK & TJÄDER			
Byggarogatan 8 503 38 Borås		tel +46 (0)33-20 48 48 boras@krook.tjader.se	
A	K	V	E
Br	L		
UPPDRAG NR 2520.053	RITAD / KONSTRUERAD AV J.A	HANDLAGGARE L.D	
DATUM 2022-12-16	ANSVARIG ULLA DAHLQVIST		
OM- OCH TILLBYGGNATION 4.0 SAMMANSATT REDOVISNING 2 SEKTIONER SEKTIONER			
SKALA A1 1:50 A3 1:100	NUMMER A-40-2-001	BET	