

3D PERSPEKTIV - EXTERIÖR

FÖRKLARINGAR

MÅTT ANGES I MILLIMETER
 PLUSHÖJDER ANGES I HÖJDSYSTEM RH2000 OCH I METER
 OM INGET ANNAT ANGES
 PLUSHÖJDER ÄR EJ KONTROLLERADE

SAMTLIGA MÅTT KONTROLLERAS PÅ PLATS

- BRANDCELLSGRÄNS E130
- /// NY VÄGG
- BEFINTLIG VÄGG
- U NY DÖRR
- U BEFINTLIG DÖRR

- AK ARMBÄGSKONTAKT
- DM DISKMASKIN
- F FRYS (HALVFVYS)
- HL HANDLEDARE
- K KYL
- M MICRO
- STPR STUPRÖR
- TA TAKSTEGE
- TM TVÄTTMASKIN
- TT TÖRKTUMLARE
- R1 RÄCKE
- ÅV ÅTERVINNINGSTATION/PLATS FÖR ÅTERVINNING


FÖRESKRIFTER

TAKSÄKERHET, UTFÖRNING OCH INFÄSTNING ENLIGT SVENSK STANDARD
 TILLTRÄDE OCH SKYDDSANORDNINGAR ENL. BBR KAP 8.

SE ÄVEN SKRIFT:
 BRANSHSTANDARD TAKSÄKERHET - "TAKSÄKERHET-2015-11-10".

HÄNVISNINGAR

SE A-40-2-001 FÖR SEKTIONER.
 SE A-40-3-001 FÖR FASADER.
 SE A-41-1-001 FÖR TAKPLAN.

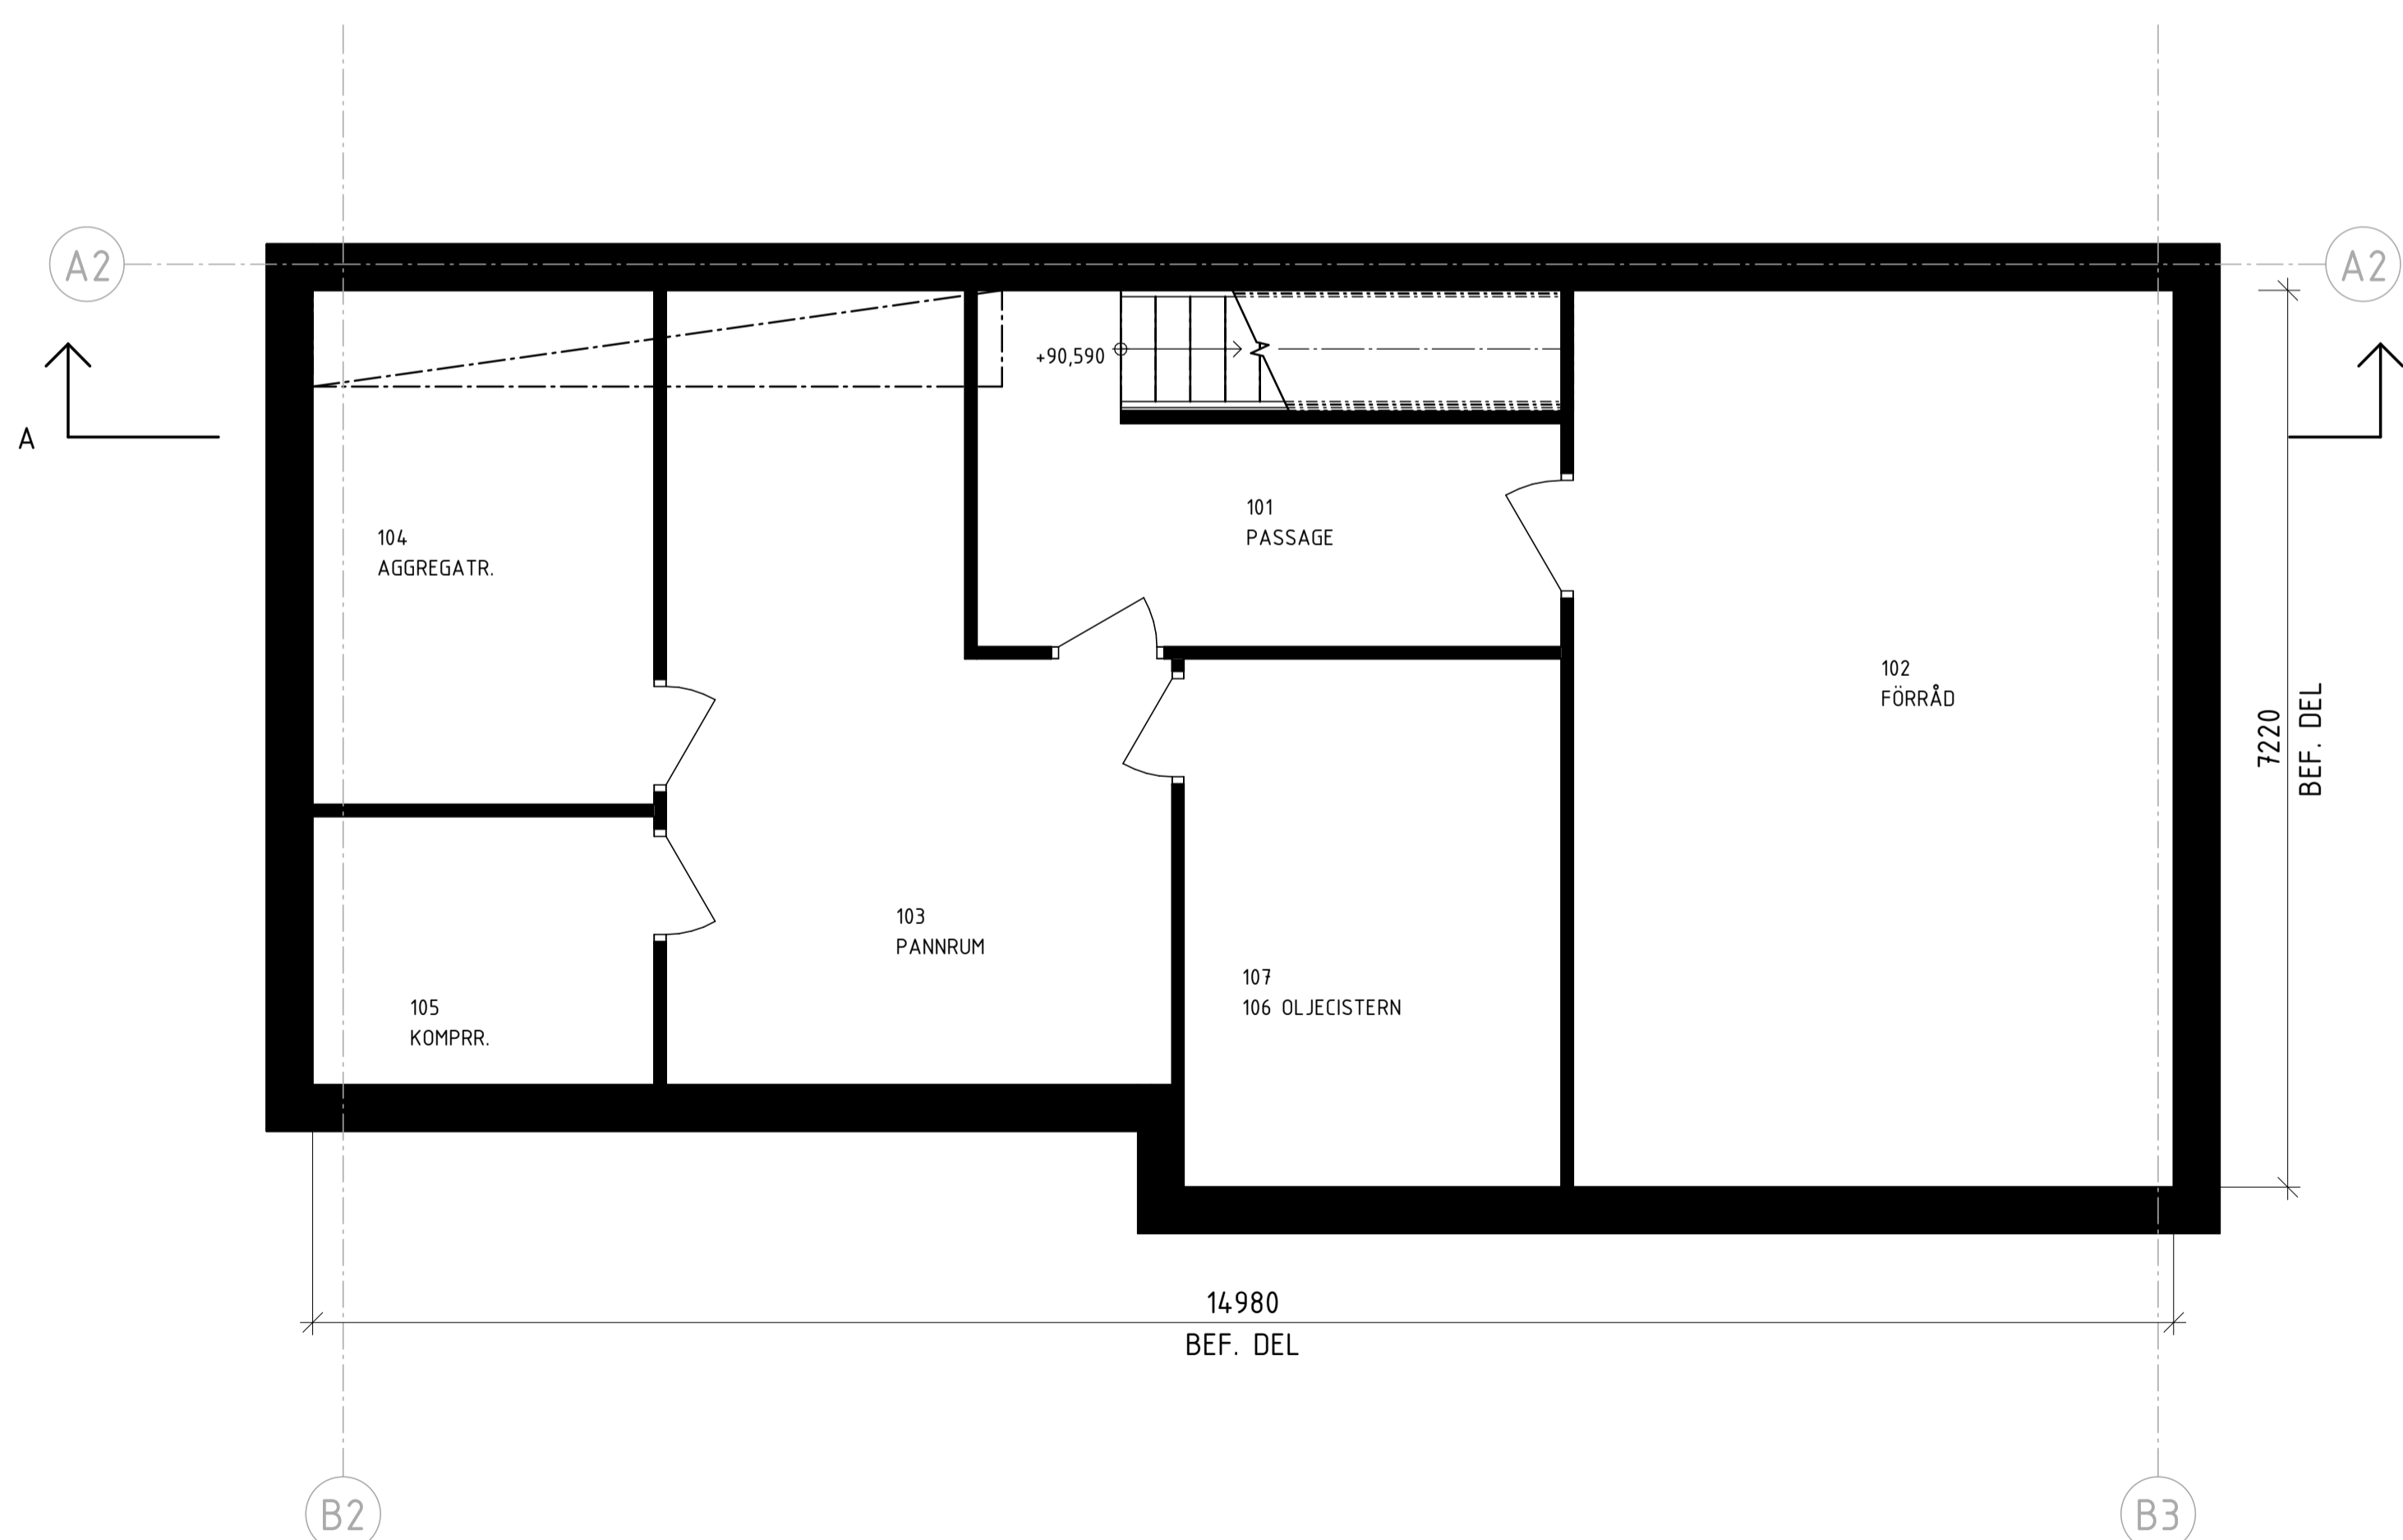

KÄLLARPLAN



BET	ÄNDRINGEN AVSER	DATUM	SEN
BYGGLOVHANDLING			
RÅSSA BOLLEBYGD KOMMUN			
RÅSSA 1:21			
KROOK & TJÄDER			
Byggarogatan 8 503 38 Borås		tel +46 (0)33-20 48 48 boras@krook-tjader.se	
A	K	V	E
Br	L		
UPPDRAG NR	RITAD / KONSTRUERAD AV	HANDLAGGARE	
2520.053	J.A	L.D	
DATUM	ANSVARIG		
2022-12-16	ULLA DAHLQVIST		
OM- OCH TILLBYGGNATION			
40 SAMMANSATT REDOVISNING			
1 PLANER			
PLAN 0, KÄLLARPLAN			
SKALA	NUMMER	BET	
A1 1:50 A3 1:100	A-40-1-100		