

Bollebygds kommun

Planavdelningen

Ansökan om planbesked

Fastighet: Erikstorp 2:31, Övre Skräddaregårdsvägen 10, 517 37 Bollebygd .

Ärende: Planen säger att det får byggas 13 bostäder och detta är redan uppnått. Vi vill ha en planändring, för att kunna bygga ett enbostadshus enl. bifogad situationsplan.

Fastigheten är 2,5-3 gånger större än övriga fastigheter och är av parkliknande karaktär, vilket innebär att ytterligare ett hus inte skulle störa helheten.

Den nya fastigheten skulle vid en avstyckning bli c:a 1060 m² och hus samt ev. garage skulle hålla sig inom nuvarande planbestämmelser.

Hindås 2016-12-22

Lyckåsens Förvaltning AB

Mikael Larsson




BILAGA TILL ANSÖKAN OM
PLANBESKED 2016-12-22

FÖRSLAG TOMTINDELNING OCH
HUSPLACERING

BOLLEBYGD 2016-12-22

J. G. / JAN GUSTAVSSON

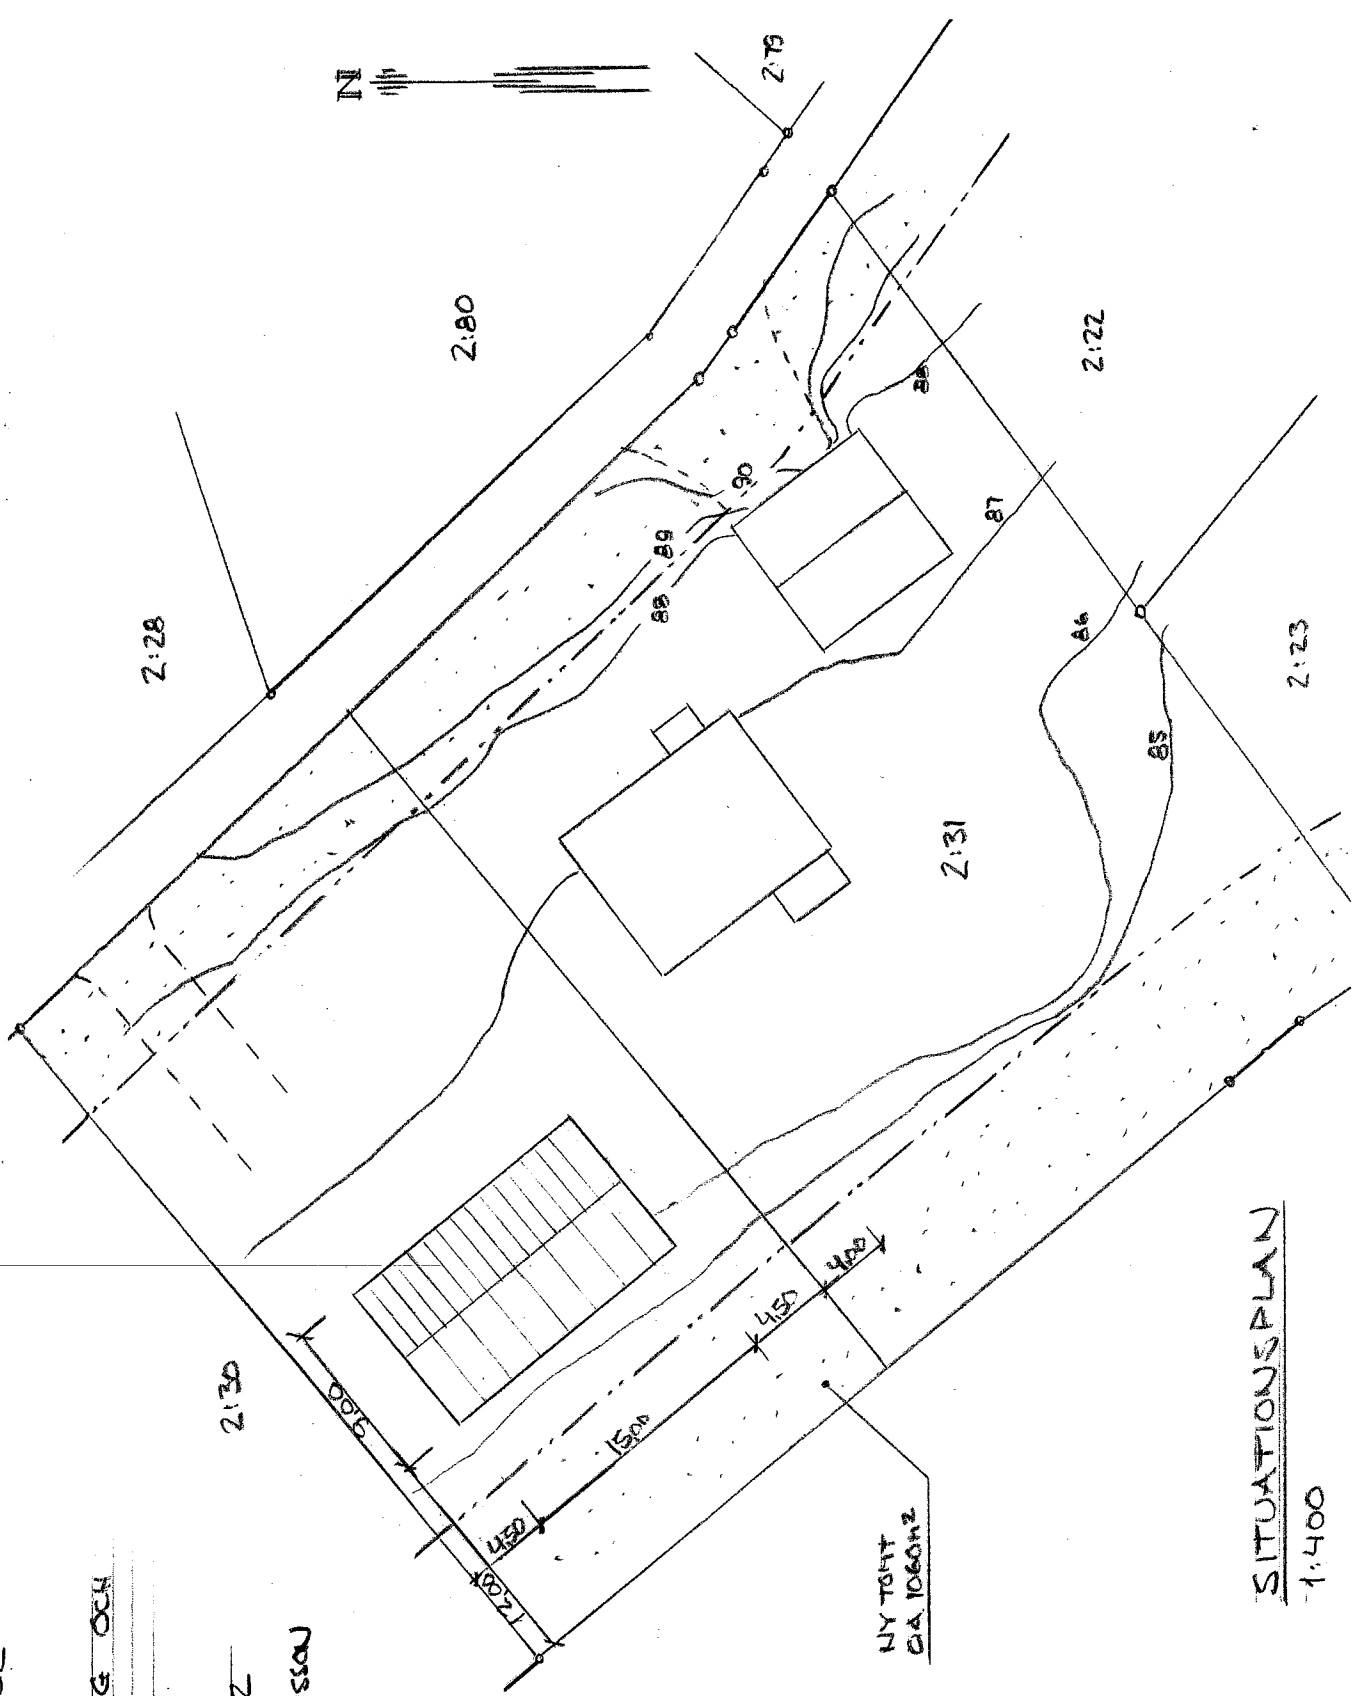

SITUATIONSPLAN

1:400