


X6395600
00964

X6395600
00964

X6395600
00964

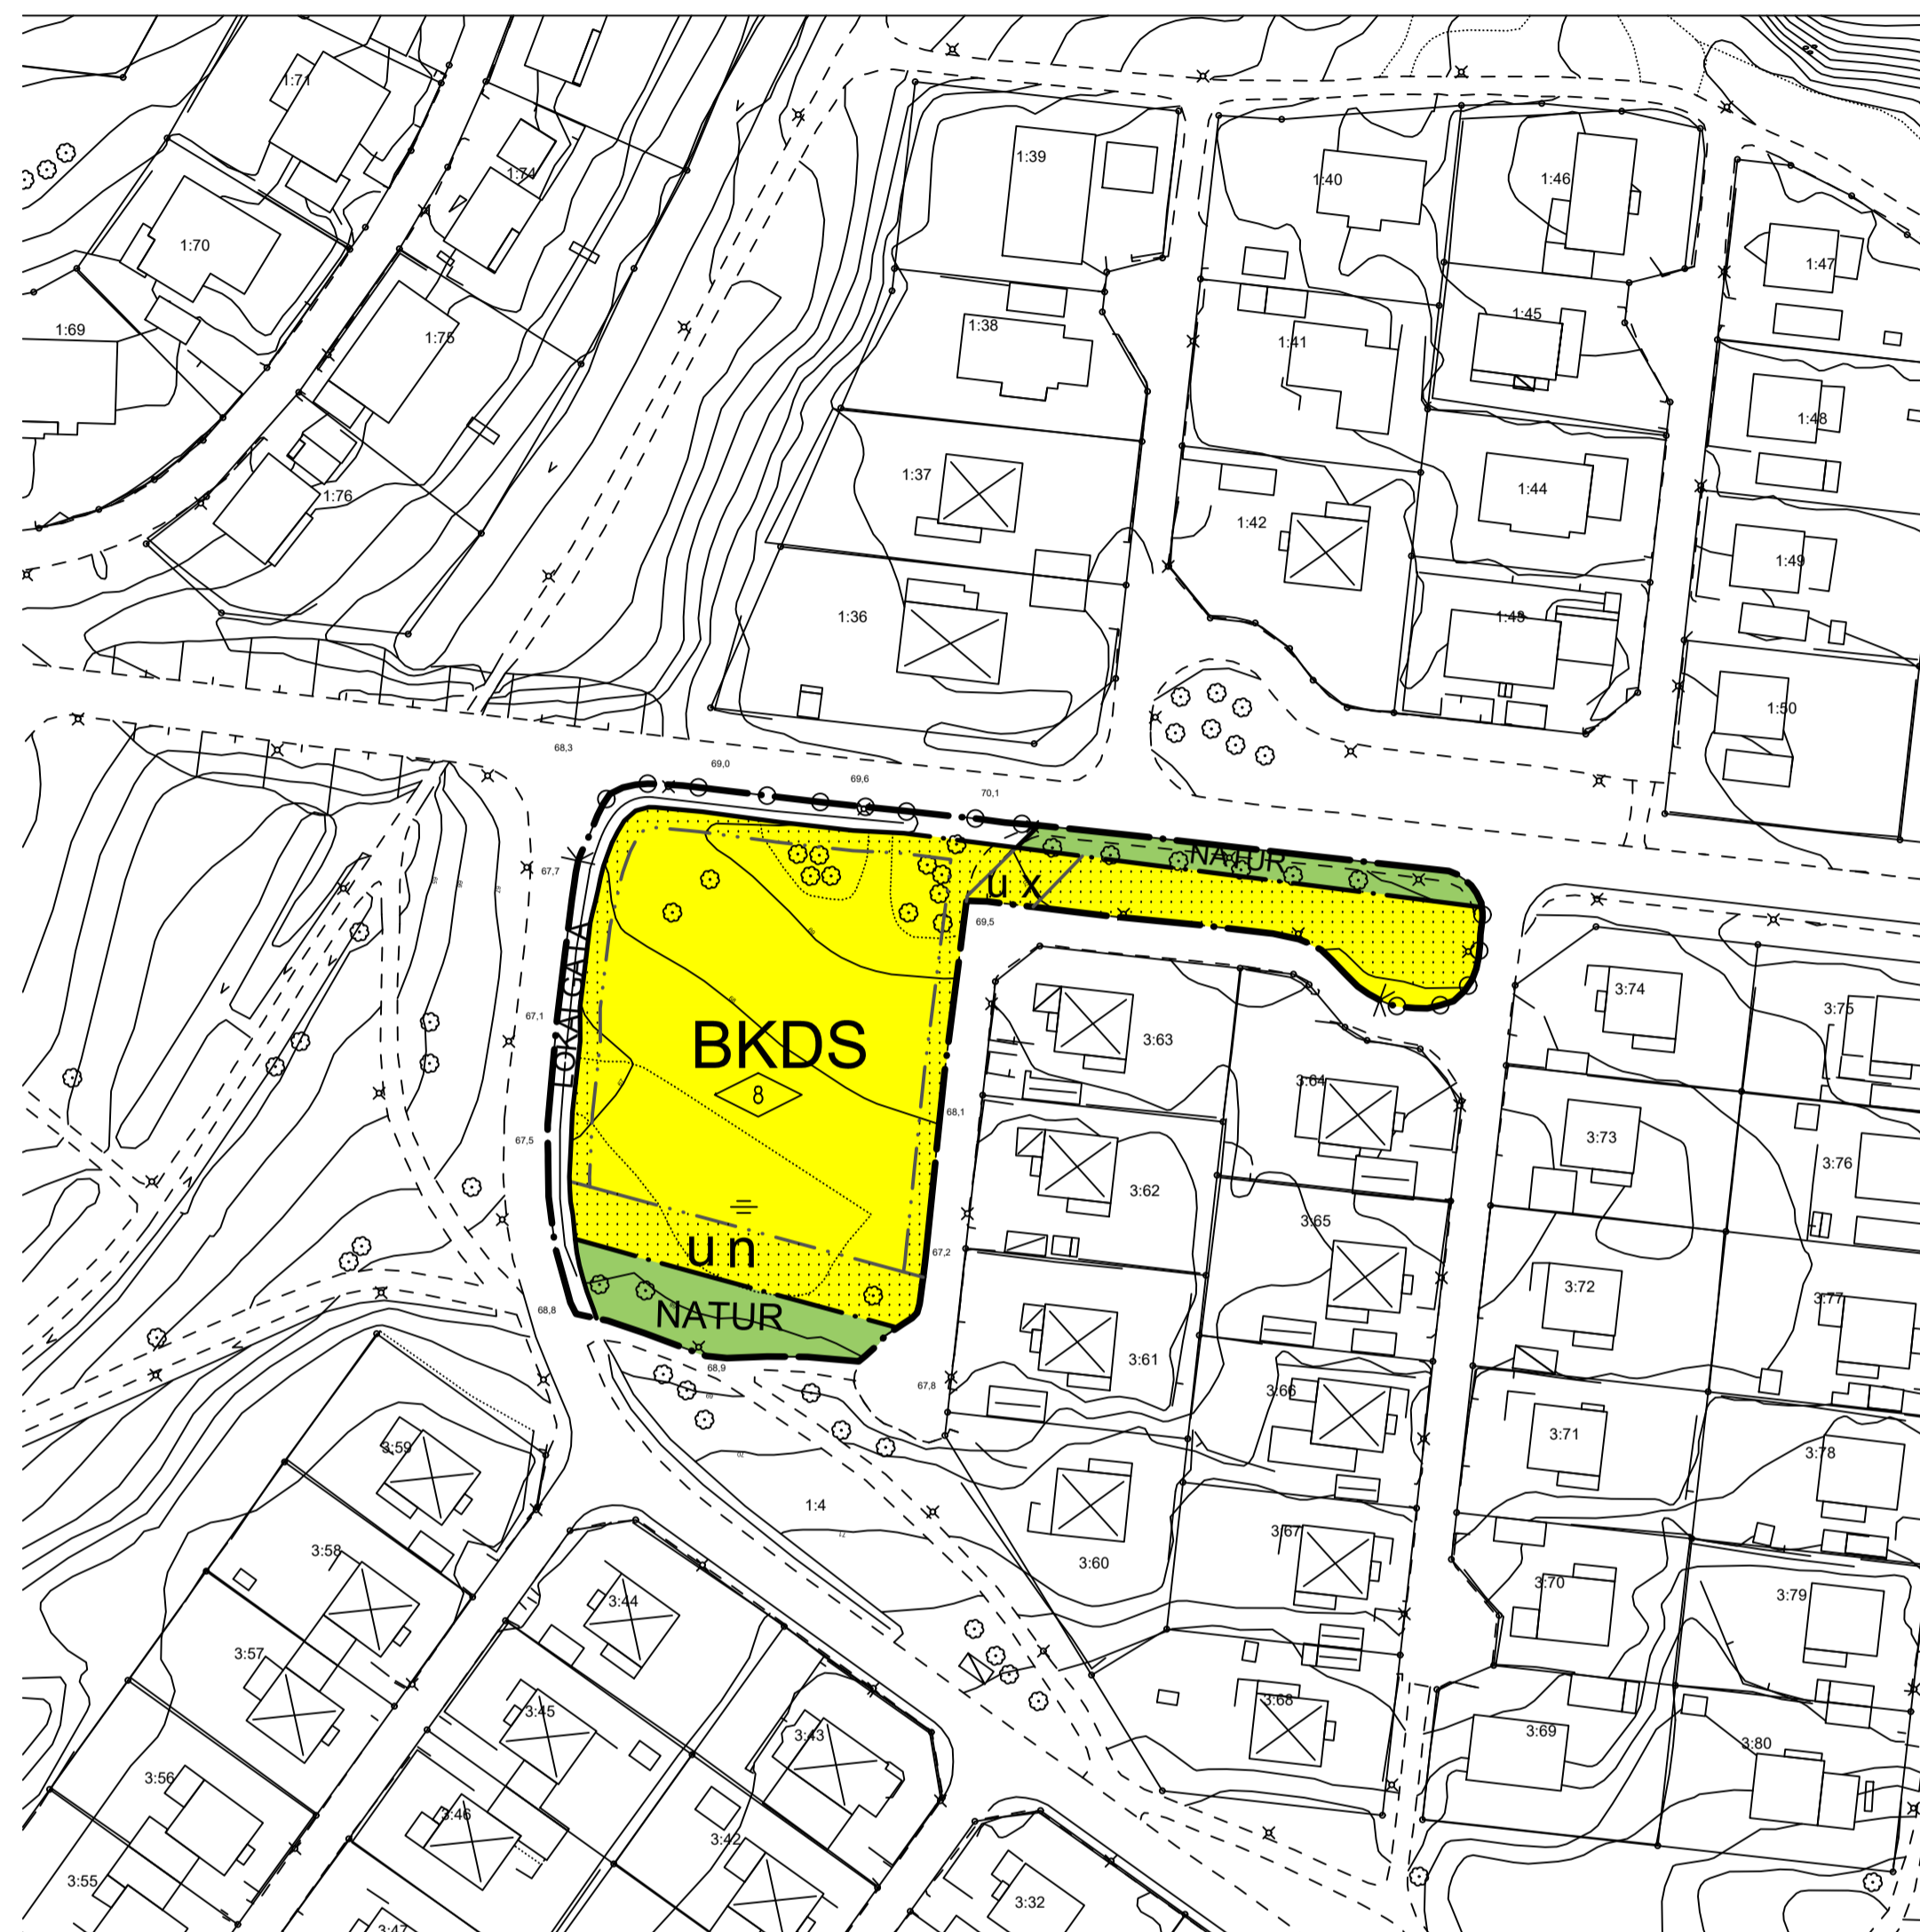

PLANBESTÄMMELSER

Följande gäller inom områden med nedanstående beteckningar. Endast angiven användning och utformning är tillåten. Bestämmelser utan beteckning gäller inom hela området.

GRÄNSER

- Detaljplanegräns
- Användningsgräns
- Egenskapsgräns

ANVÄNDNING AV MARK OCH VATTEN

Allmänna platser

- NATUR Natur
- LOKALGATA Lokaltrafik

Kvartersmark

- BKDS Bostäder, Kontor, Vård, Skola

BEGRÄNSNINGAR AV MARKENS BEBYGGANDE

- Byggnad får inte uppföras
- u Marken ska vara tillgänglig för allmännyttiga underjordiska ledningar
- x Marken ska vara tillgänglig som gångbana

MARKENS ANORDNANDE

Utfart och stängsel

- Utfartsförbud med Detaljplanegräns

Mark och vegetation

- n Marken får angöras med dagvatteninfiltration

PLACERING, UTFORMNING, UTFÖRANDE

Utformning och omfattning

- 0.0 Högsta byggnadshöjd i meter

ADMINISTRATIVA BESTÄMMELSER

Genomförandetid

Genomförandetiden är 10 år från den dag planen vinner laga kraft

PLANKARTA

ILLUSTRATIONSKARTA

GRUNDKARTANS BETECKNINGAR

- Fastighetsgräns
- Fastighetsbeteckning
- Byggnader, fasadlinjer redovisade
- Staket
- Stödmur
- 76.1 Avvägd höjd
- Höjtkurvor
- Väg, gångbana
- Slätt
- Fastighetsnamn
- Träd
- Belysningsstolpe
- Elledning
- Barnskog resp lövskog

GRUNDKARTAN

Grundkartan är upprättad genom utdrag av primärkartan oktober 2016.
Koordinatsystem: SWEREF 99 13 30
Höjdsystem: RH 2000

UPPLYSNINGAR; ILLUSTRATIONSKARTAN

- Planområdets gräns
- Föreslagen byggnad
- Föreslagen övrig byggnad
- Kvartersmark
- Grönyta
- Gångbana
- Köryta/parkering
- Träd, buskar

PLANHANDLINGAR

Planhandlingarna består av:

- Plankarta med bestämmelser
 - Planbeskrivning med genomförandebeskrivning
 - Illustrationskarta
 - Fastighetsförteckning, Lantmäteriet 2017-03-28
 - Grundkarta, 2016-10-10
 - Samrådsredogörelse
 - Granskningsutlåtande
- Planeringsunderlag:
- Geoteknisk undersökning, COWI AB,
 - Behovsbedömning, 2017-03-02

Detaljplan för



SOCKELVÄGEN

Samråd

Bollebygds Erikstorp 1:4
Bollebygd
Bollebygds kommun

Upprättad 2017-04-10

Fredrik Engkvist
Planchef

Charlotta Boström
Planarkitekt

Beslutsdatum Instans

Samråd 2017-04-10 **SBN**

Granskning **SBN**

Godkännande **SBN**

Antagande **KF**

Laga kraft **KF**

SKALA A1 1:1000, A3 1:2000

0 10 20 30 40 50 100 m

PLANNR