


SITUATIONSPÅN
DEL AV FJÄLLASTORP
1:14 OCH 1:17
SKALA 1:1000

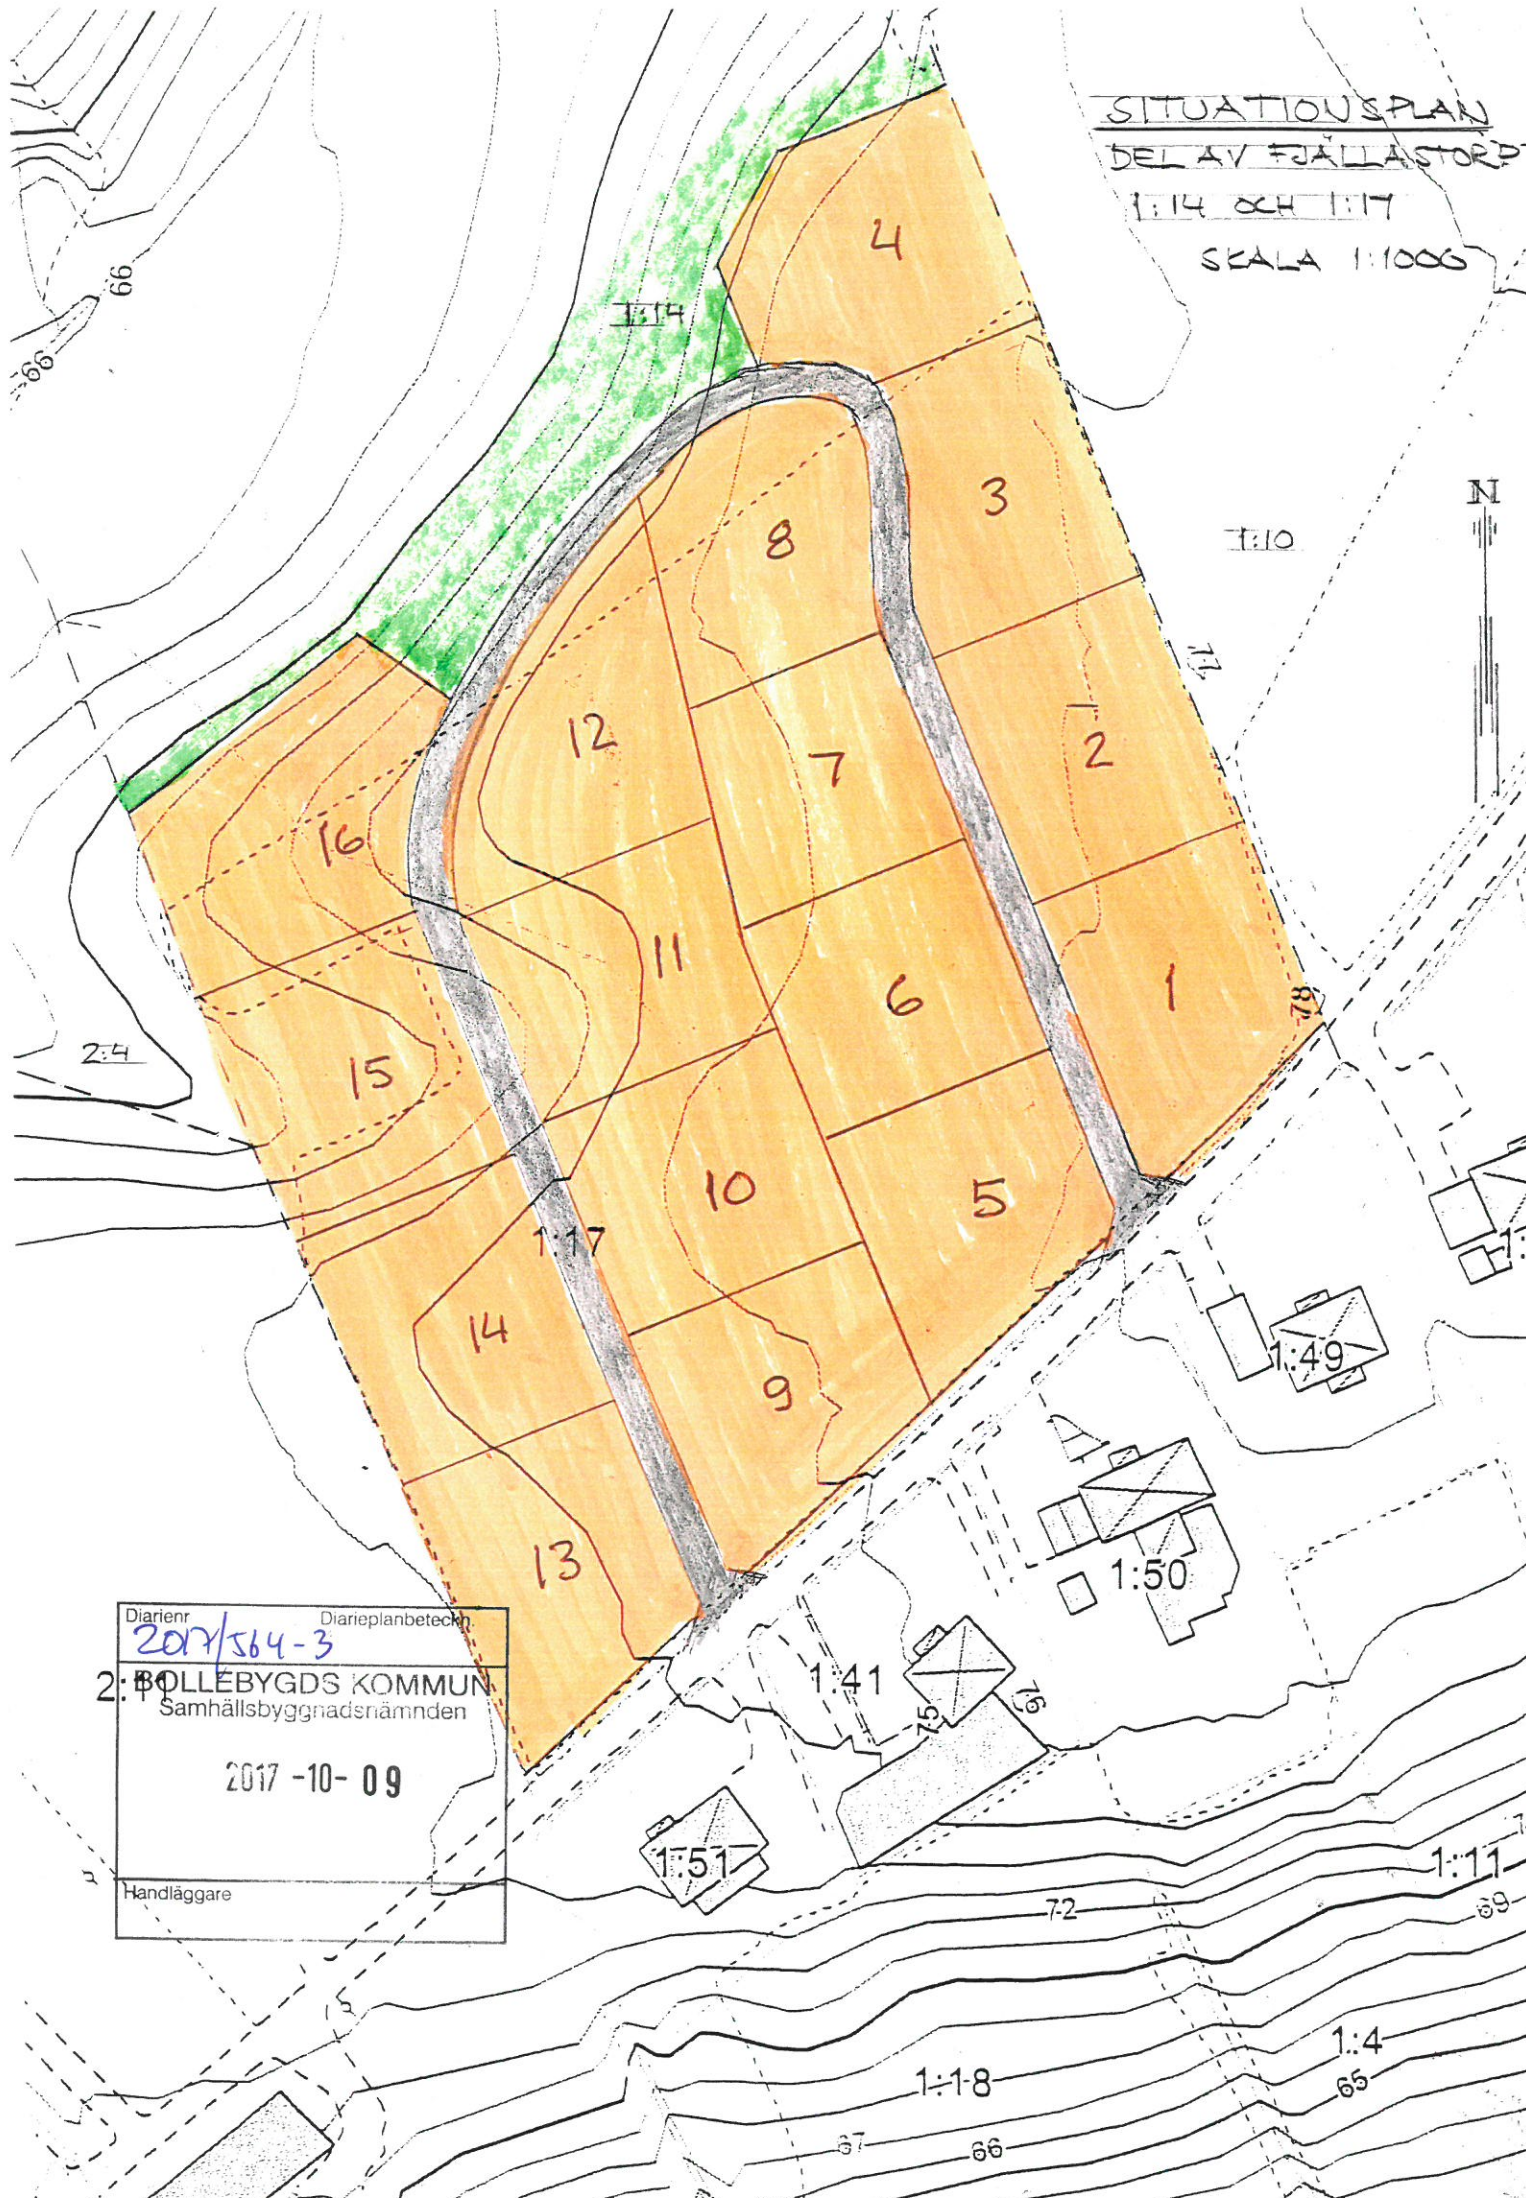

Diarienumr	Diarioplanbeteckn
2017/564-3	
2:1 BOLLÉBYGDS KOMMUN	
Samhällsbyggnadsnämnden	
2017-10-09	
Handläggare	