

Bollebygds kommun
Samhällsbyggnadsförvaltningen
Gästgivaregränd 4, 517 83 Bollebygd

Ansökan om planbesked

Sökanden: Två Kannor i Bollebygd AB, orgnr 559321-5931

Fastighet: Bollebygd Flässjum 2:59

Åtgärd: Upprätta ny detaljplan, se kartbilaga (tidigare plan 1443-P2)

Syfte med planen: Att bebygga fastigheten med ett större hus, se ritningar.


Övrigt: Byggnaden ska innehålla både handel/kontor och bostäder.


Plankostnad: Plankostnaden betalas av sökanden.

Ombud: Marcus Klang, Stockagärde 110, 438 98 Hindås.

Hindås 2021-12-21

För Två Kannor i Bollebygd AB

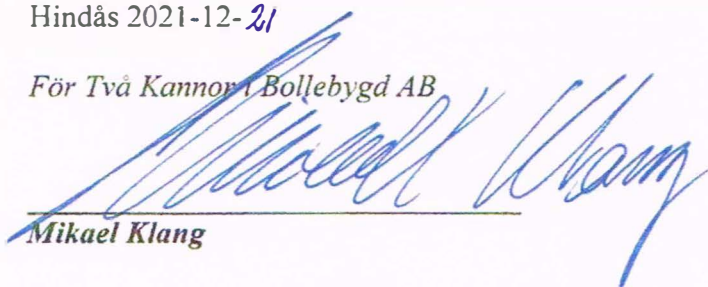
Mikael Klang

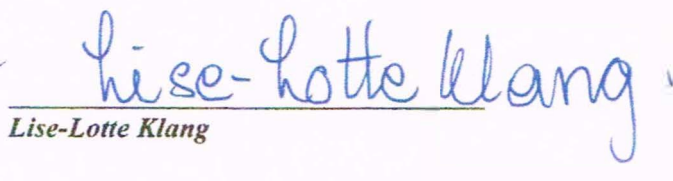

Lise-Lotte Klang




FLÅSSJUM 2:59 – Skiss Planändring
Kungsbackavägen 7, Bollebygd

sandareds
ARKITEKTKONTOR AB
Drivskåpavägen 8
504 33 Boås
Tel: 0733-810316
helene@sandah.se


1:500 A3
2021-12-15

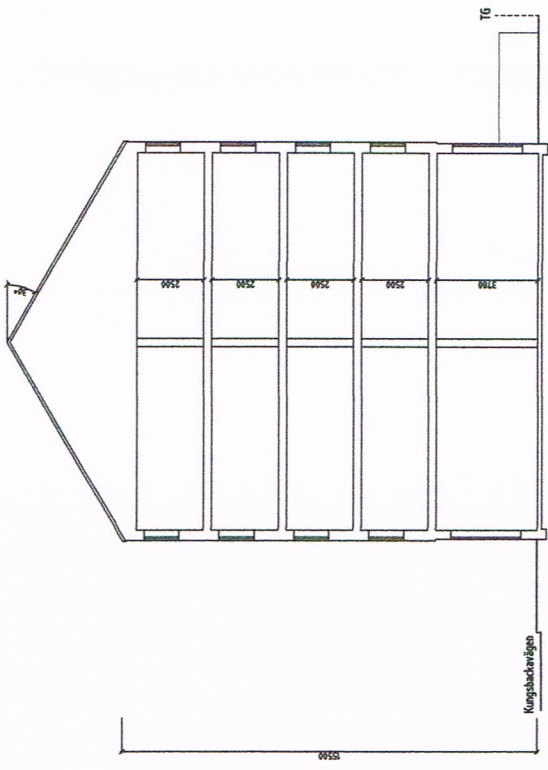

PRINCIPSEKTION B - B (genom verksamhetslokal)

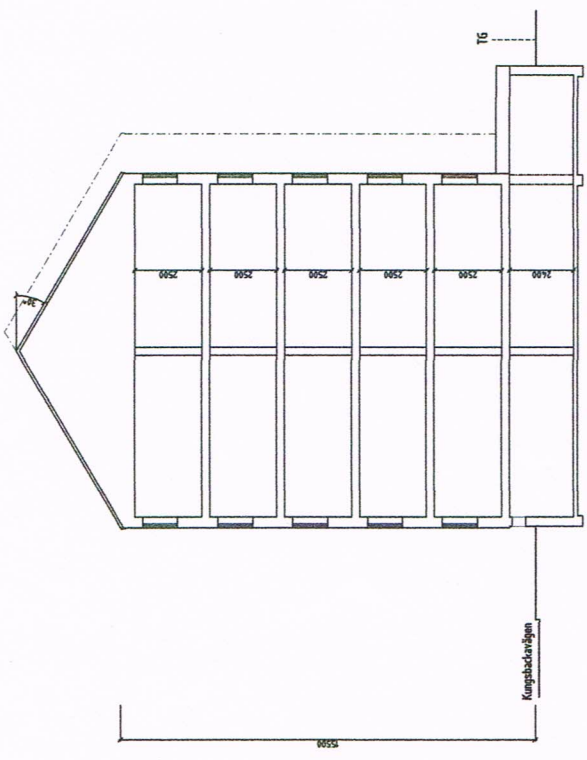


PRINCIPSEKTION A - A (genom källgarage)

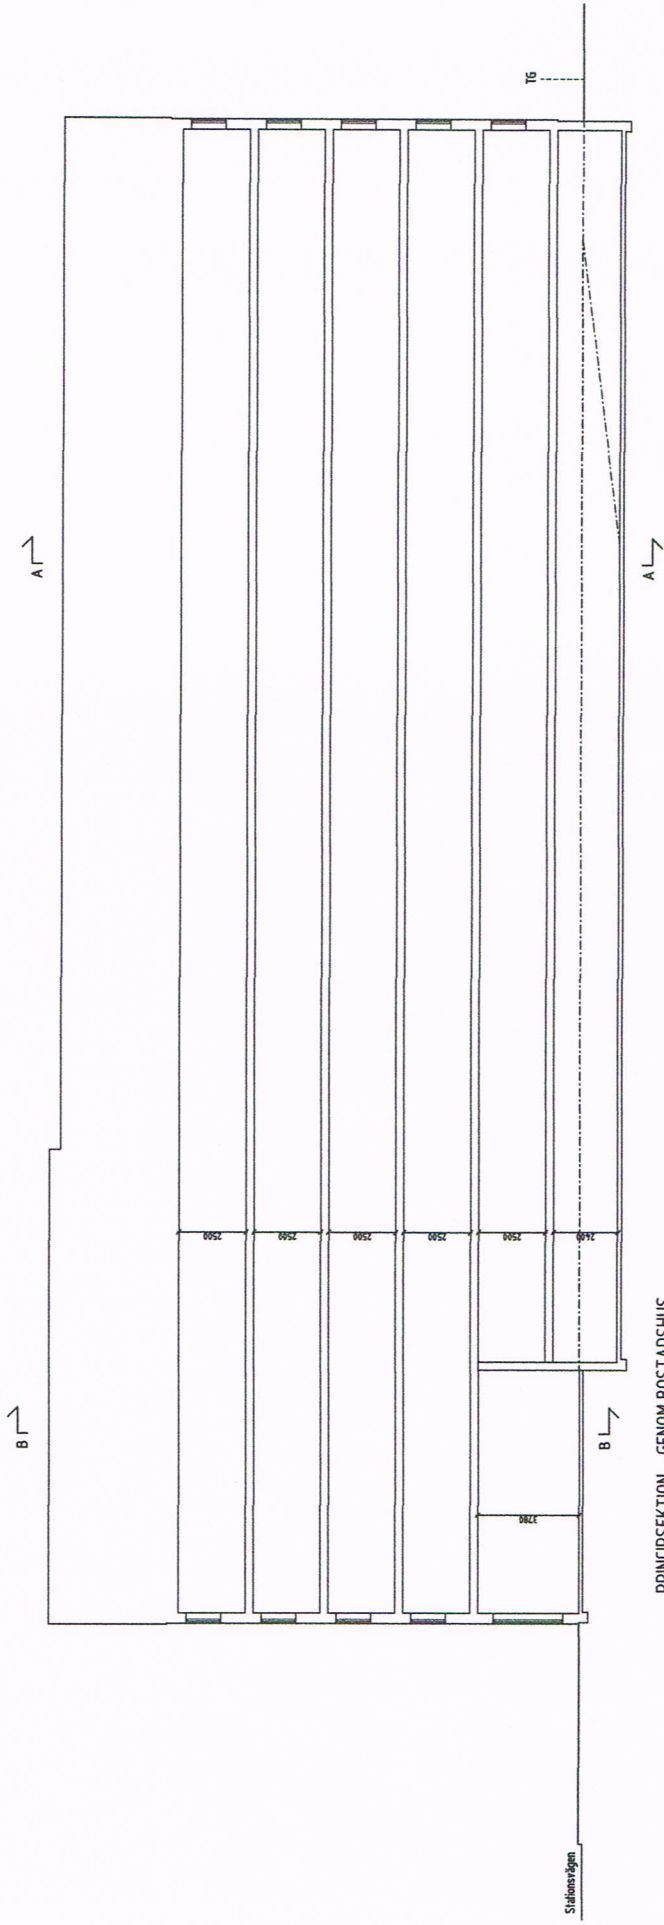

PRINCIPSEKTION - GENOM BOSTADSHUS



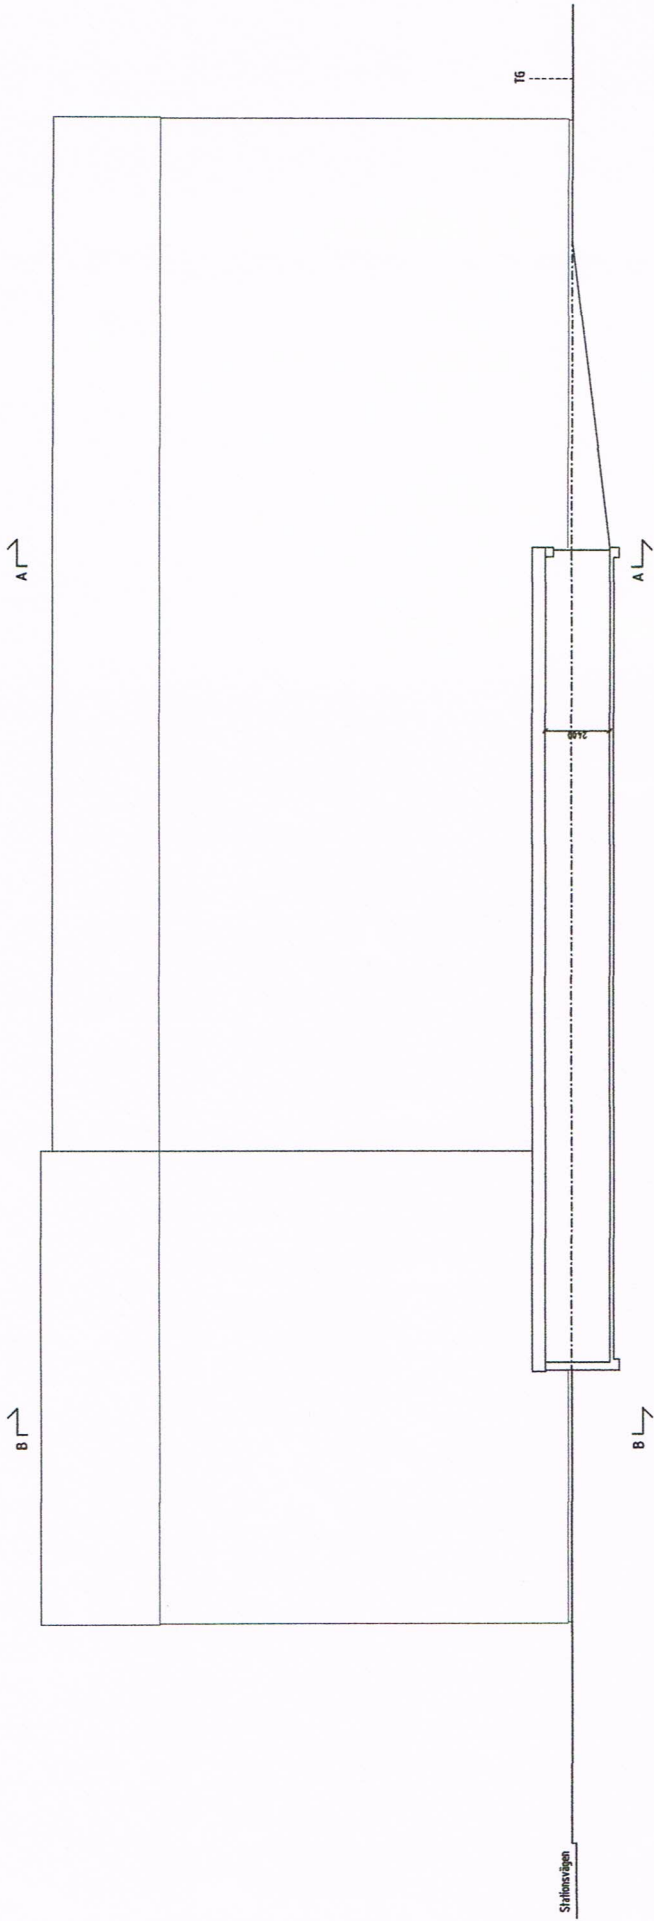

PRINCIPSEKTION - GENOM GARAGE & RAMP

