


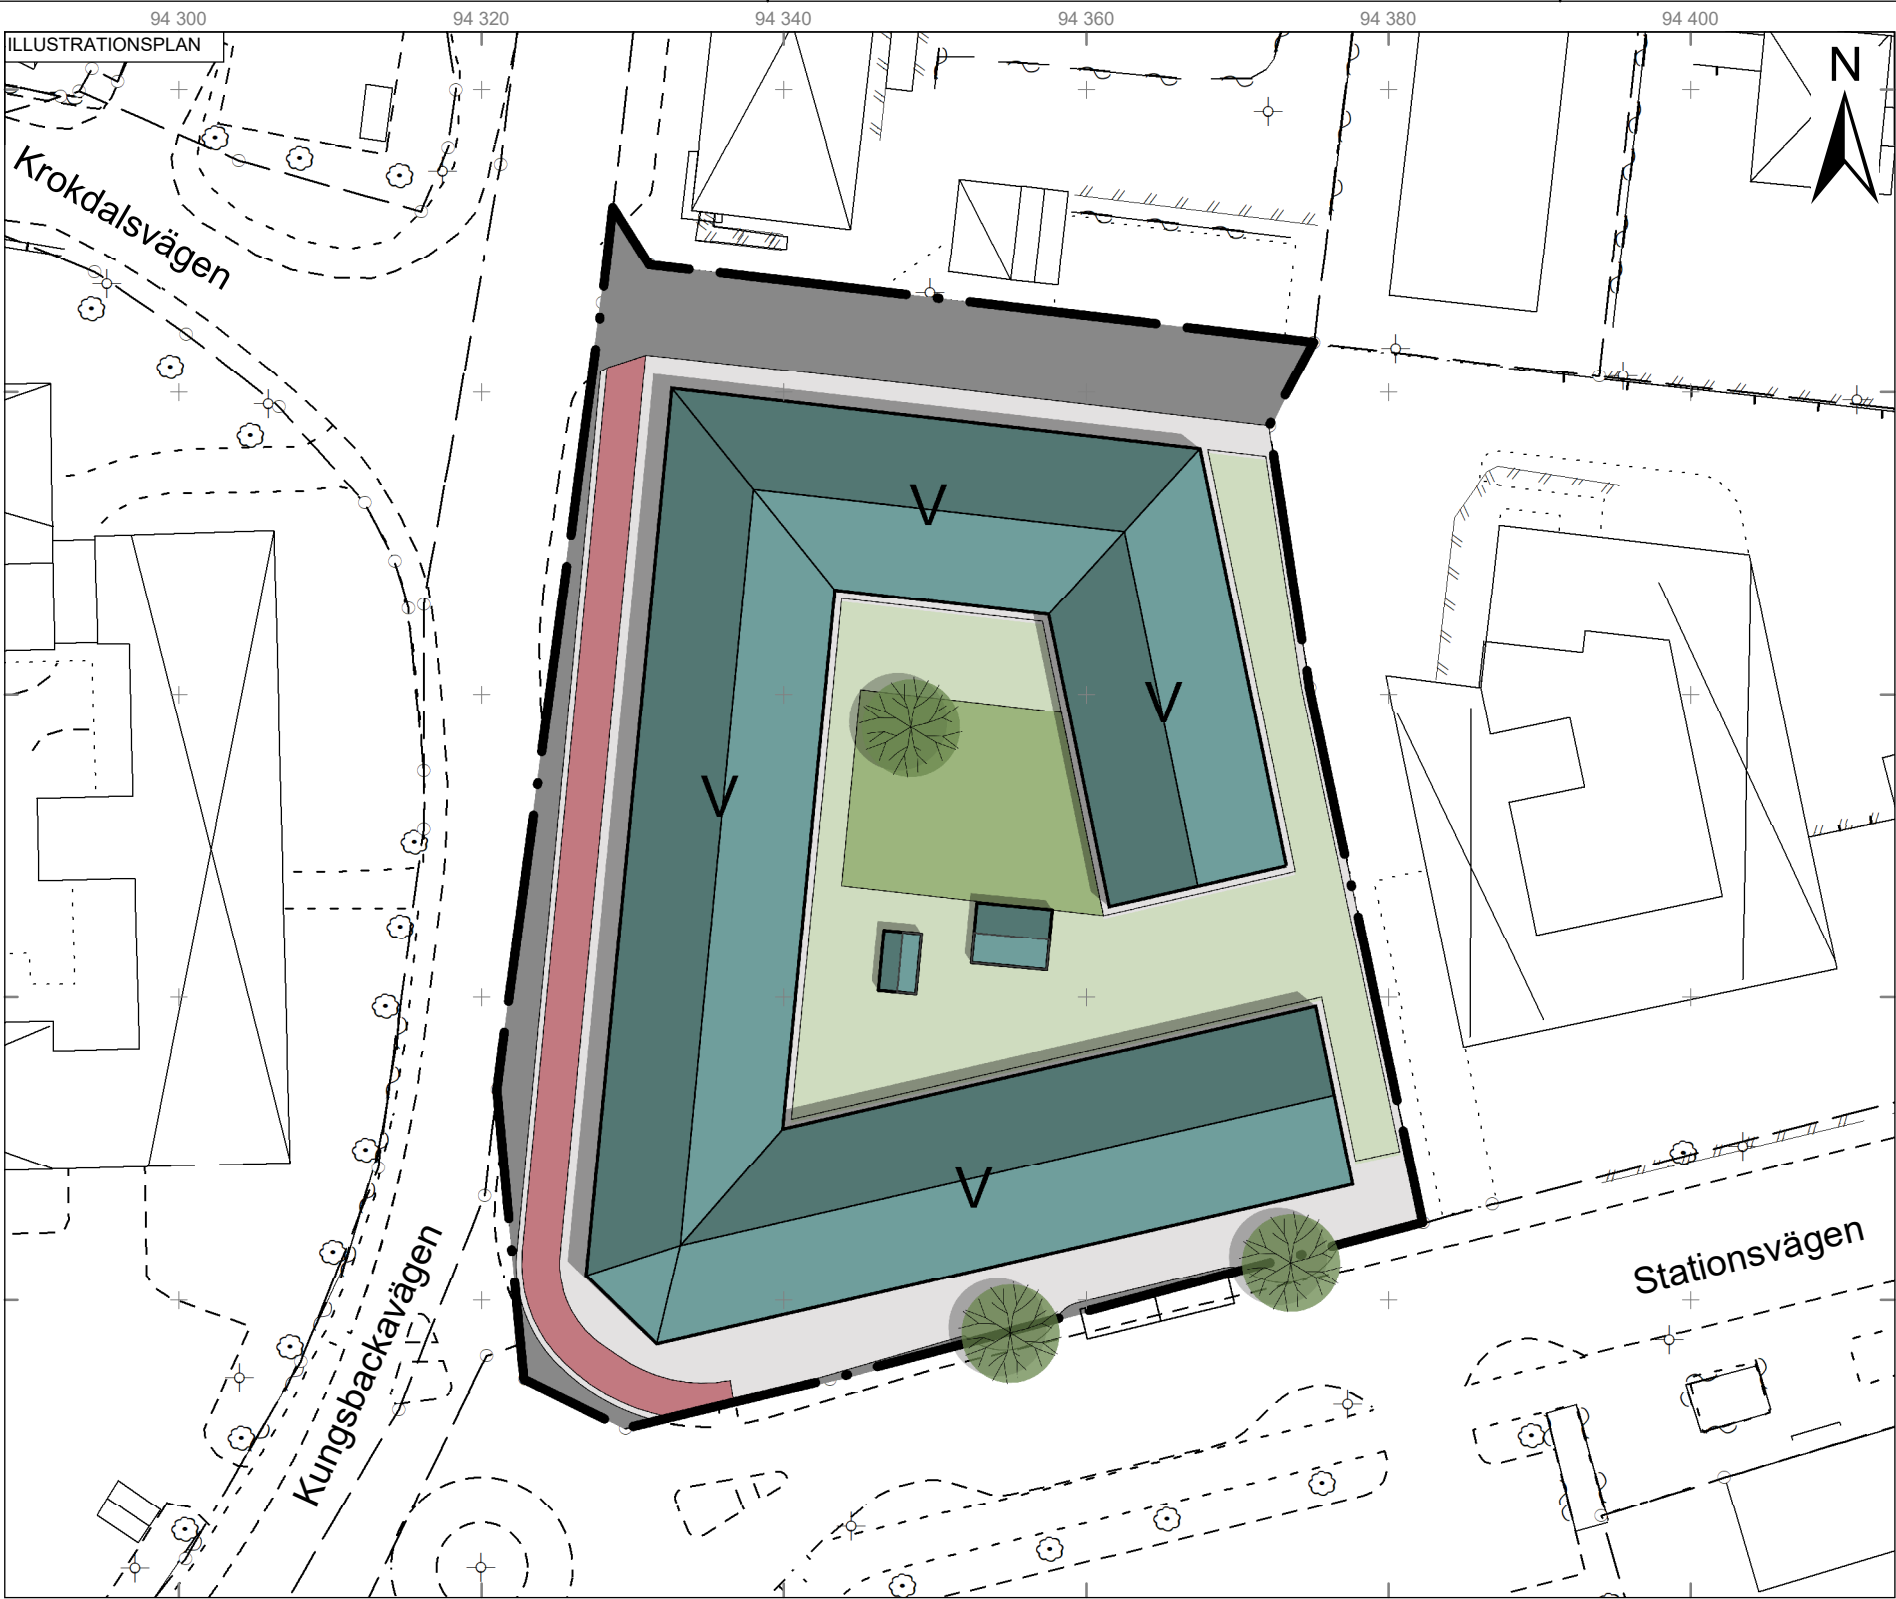

GRUNDKARTANS TECKENFÖRKLARING

Fastigheter	Punktobjekt	Markanordning	Byggnadstillbehör	Vägar
— — Fastighetsgräns	⊕ Belysningsstolpe	— Grind	— Altan	- - - Gång- och cykelbana
○ Gränspunkt	⊗ Lövträd	— Häck	— Brandmur	- - Körbana
▢ Byggnad		— Staket	— Skärmtak	
▤ Skärmtak		— Stenmur	— Trappa	
		— Stängsel		
		— Stödmur		
		— Trappa		

0 5 10 20 Meter

Skala 1: 500 (A3)

Grundkartan är framställd genom utdrag ur digital registerkarta, kommunens primärkarta samt nyinmätning.


Rättigheter och samfälligheter kan vara ofullständigt redovisade. Kartan innehåller detaljer med olika kvalitet.

Fastighetsredovisning där brytpunkter ej redovisas med cirkelsymbol är osäker.

Mätklass III
Beteckningsstandard HMK-Kartografi 2025

Koordinatsystem plan: Sweref99 13 30
Koordinatsystem höjd: RH2000

Grundkartan är upprättad av Sweco AB, 2025-02-24

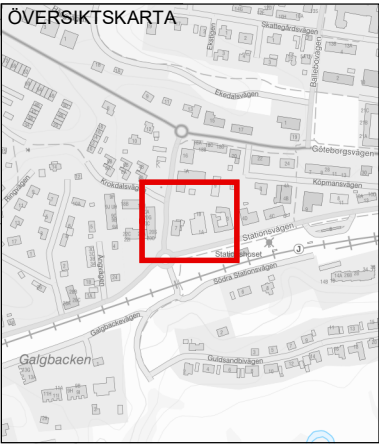

Till planen hör:			☒ Illustrationskarta	☐ Granskningsutlåtande
☒ Grundkarta	☒ Fastighetsförteckning	☐ Samrådsredogörelse	☐	☐
Detaljplan			 BOLLEBYGDS KOMMUN	
Bollebygd Flässjum			Beslutsdatum	Instans
2:59 m.fl., Nyhem			2025-09-02	KS
Samråd			Granskning	
Diarienummer:			Antagande	
KS2024/125			Laga kraft	
Upprättad:				
2025-08-14				
Aktbet. Lantmäteriet:				