



PLAN


- Befintliga väggar
- Nya väggar
- Rivna väggar

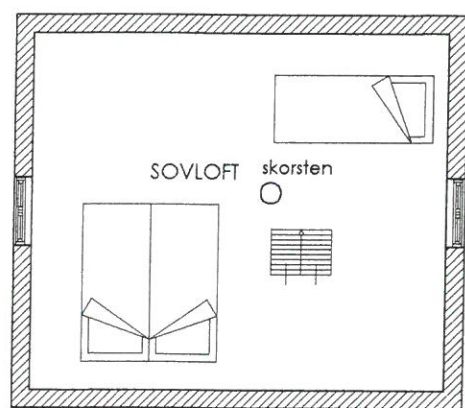

LOFT

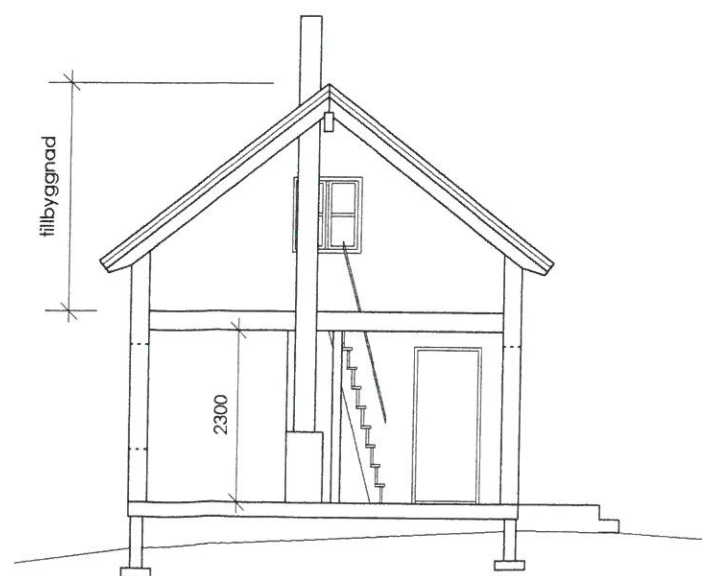


SEKTION A -A

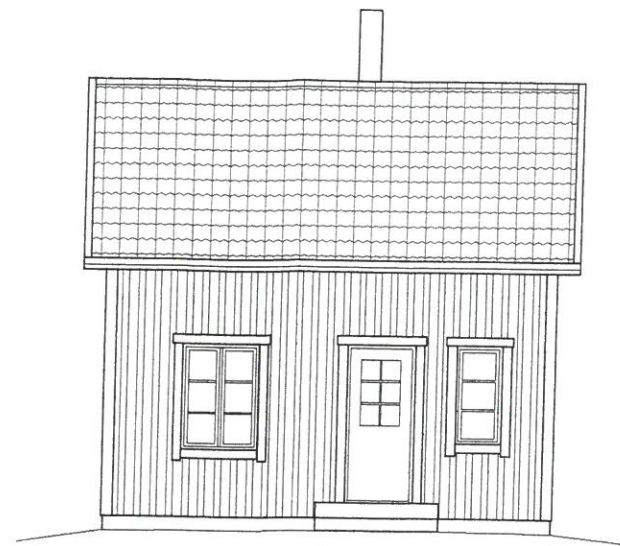


FASAD MOT SYDOST



FASAD MOT SYDVÄST

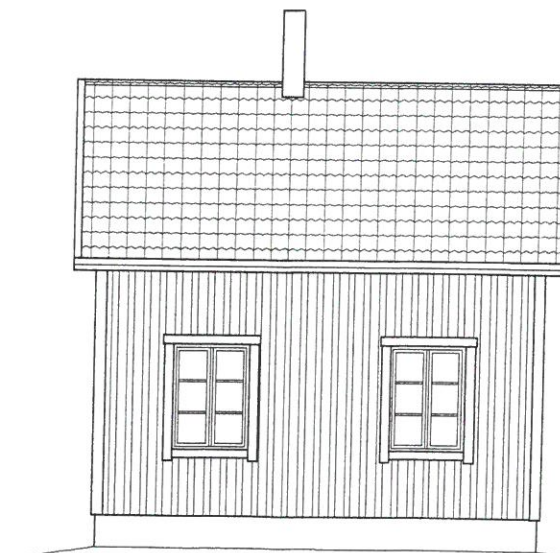

FASAD MOT NORDVÄST

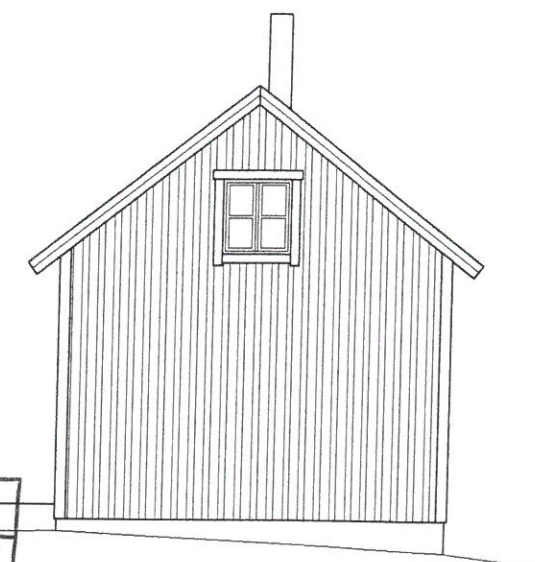

FASAD MOT NORDOST

Diarienumr. 2016/28-3
 Diarieplanbeteckn. 268
BOLLEBYGDS KOMMUN
 Samhällsbyggnadsnämnden
 2016-01-14
 Handläggare: ELN7



skala 1:100 (vid format A3)

| | | | |
|--|---|------------|----------------|
| kreaPlan arkitektkontor Per Andersson Rådmanngatan 15 742 32 ÖSTHAMMAR Tel. 0173-100 10 | BYGGLOVHANDLING | | |
| | Inlag 1:1, Bollebygds kommun Om- och tillbyggnad av fritidshus PLAN, FASADER, SEKTION | | |
| Ritn. nr. A - 1 - 1 | Datum 22 december 2015 | Sign PA | Skala 1:100 |