




FASAD MOT ÖSTER

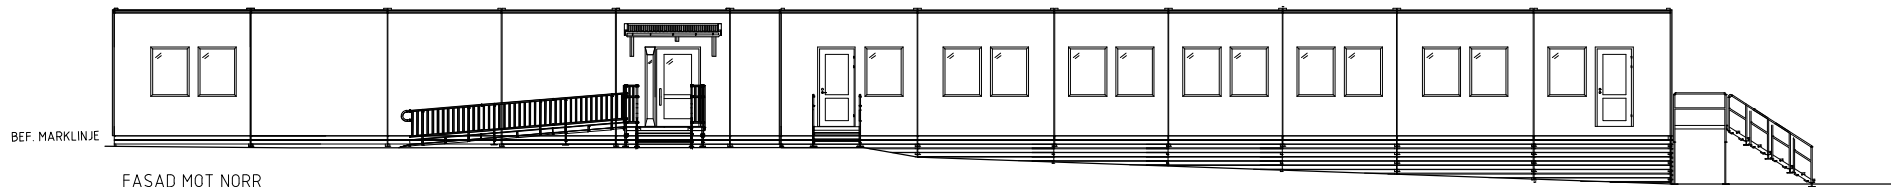


FASAD MOT NORR

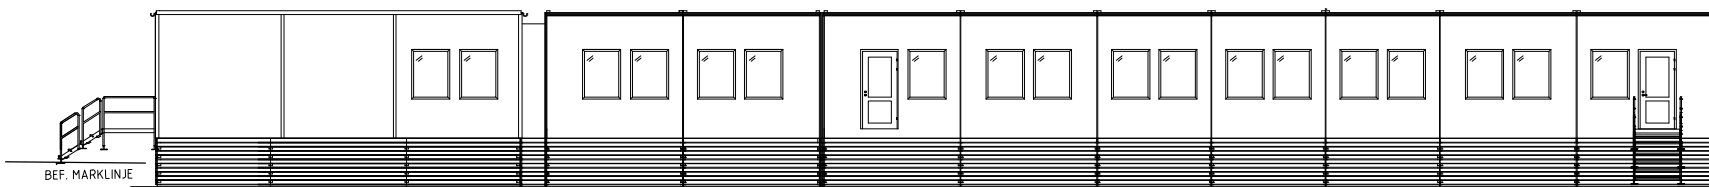


FASAD MOT VÄSTER

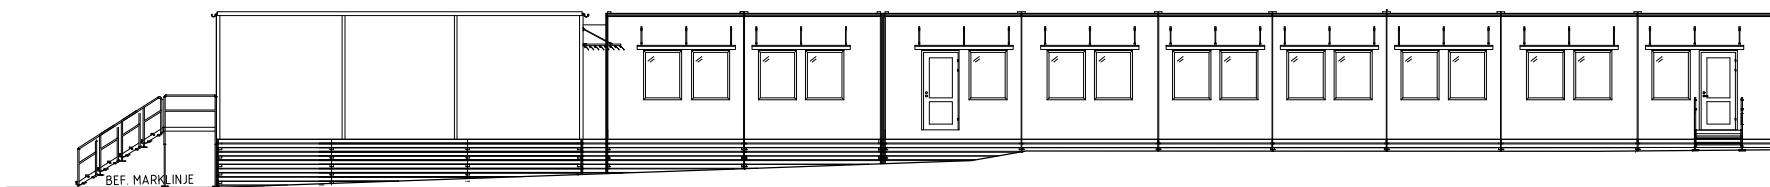

FASAD MOT SÖDER

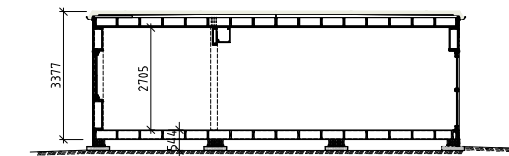

SEKTION

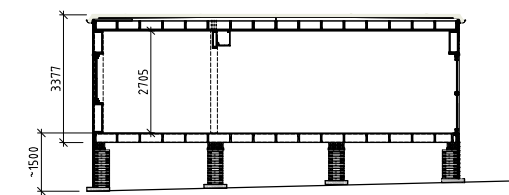

SEKTION, HÖG GRUND



- RELATIONSRITNING
- ARBETS RITNING
- FÖRFRÅGNINGSUNDERLAG
- BYGGLOVS RITNING
- FÖRHANDSKOPIA

Indus
Tel: 0303-390400

RITAD AV, KONSTR. AV H. JONSSON ANSVARIG Ö. GULLMARSTRAND KONTR. KUNGÄLV 2021-04-09 5542

A	BYGGLOVS RITNING	HJ	2021-04-13
BET	ÄNDRINGEN AVSER	SIGN	DATUM
BOLLEBYGDS KOMMUN			
TILLFÄLLIG SKOLLOKAL, BOLLEBYGDSKOLAN			
FLÄSSJUM 13:1, KROKDALSVÄGEN, BOLLEBYGD			
MODULTYP S27			
FASAD OCH SEKTION		SKALA	A1 1:100
			A3 1:200
RITNINGSNUMMER			ANDR. BET
A00-3-11340			A