


Teckenförklaring
Fördelning funktioner

Bostäder

Bostäder, möjligen äldreboende

Butik

Underjordiskt parkeringsgarage

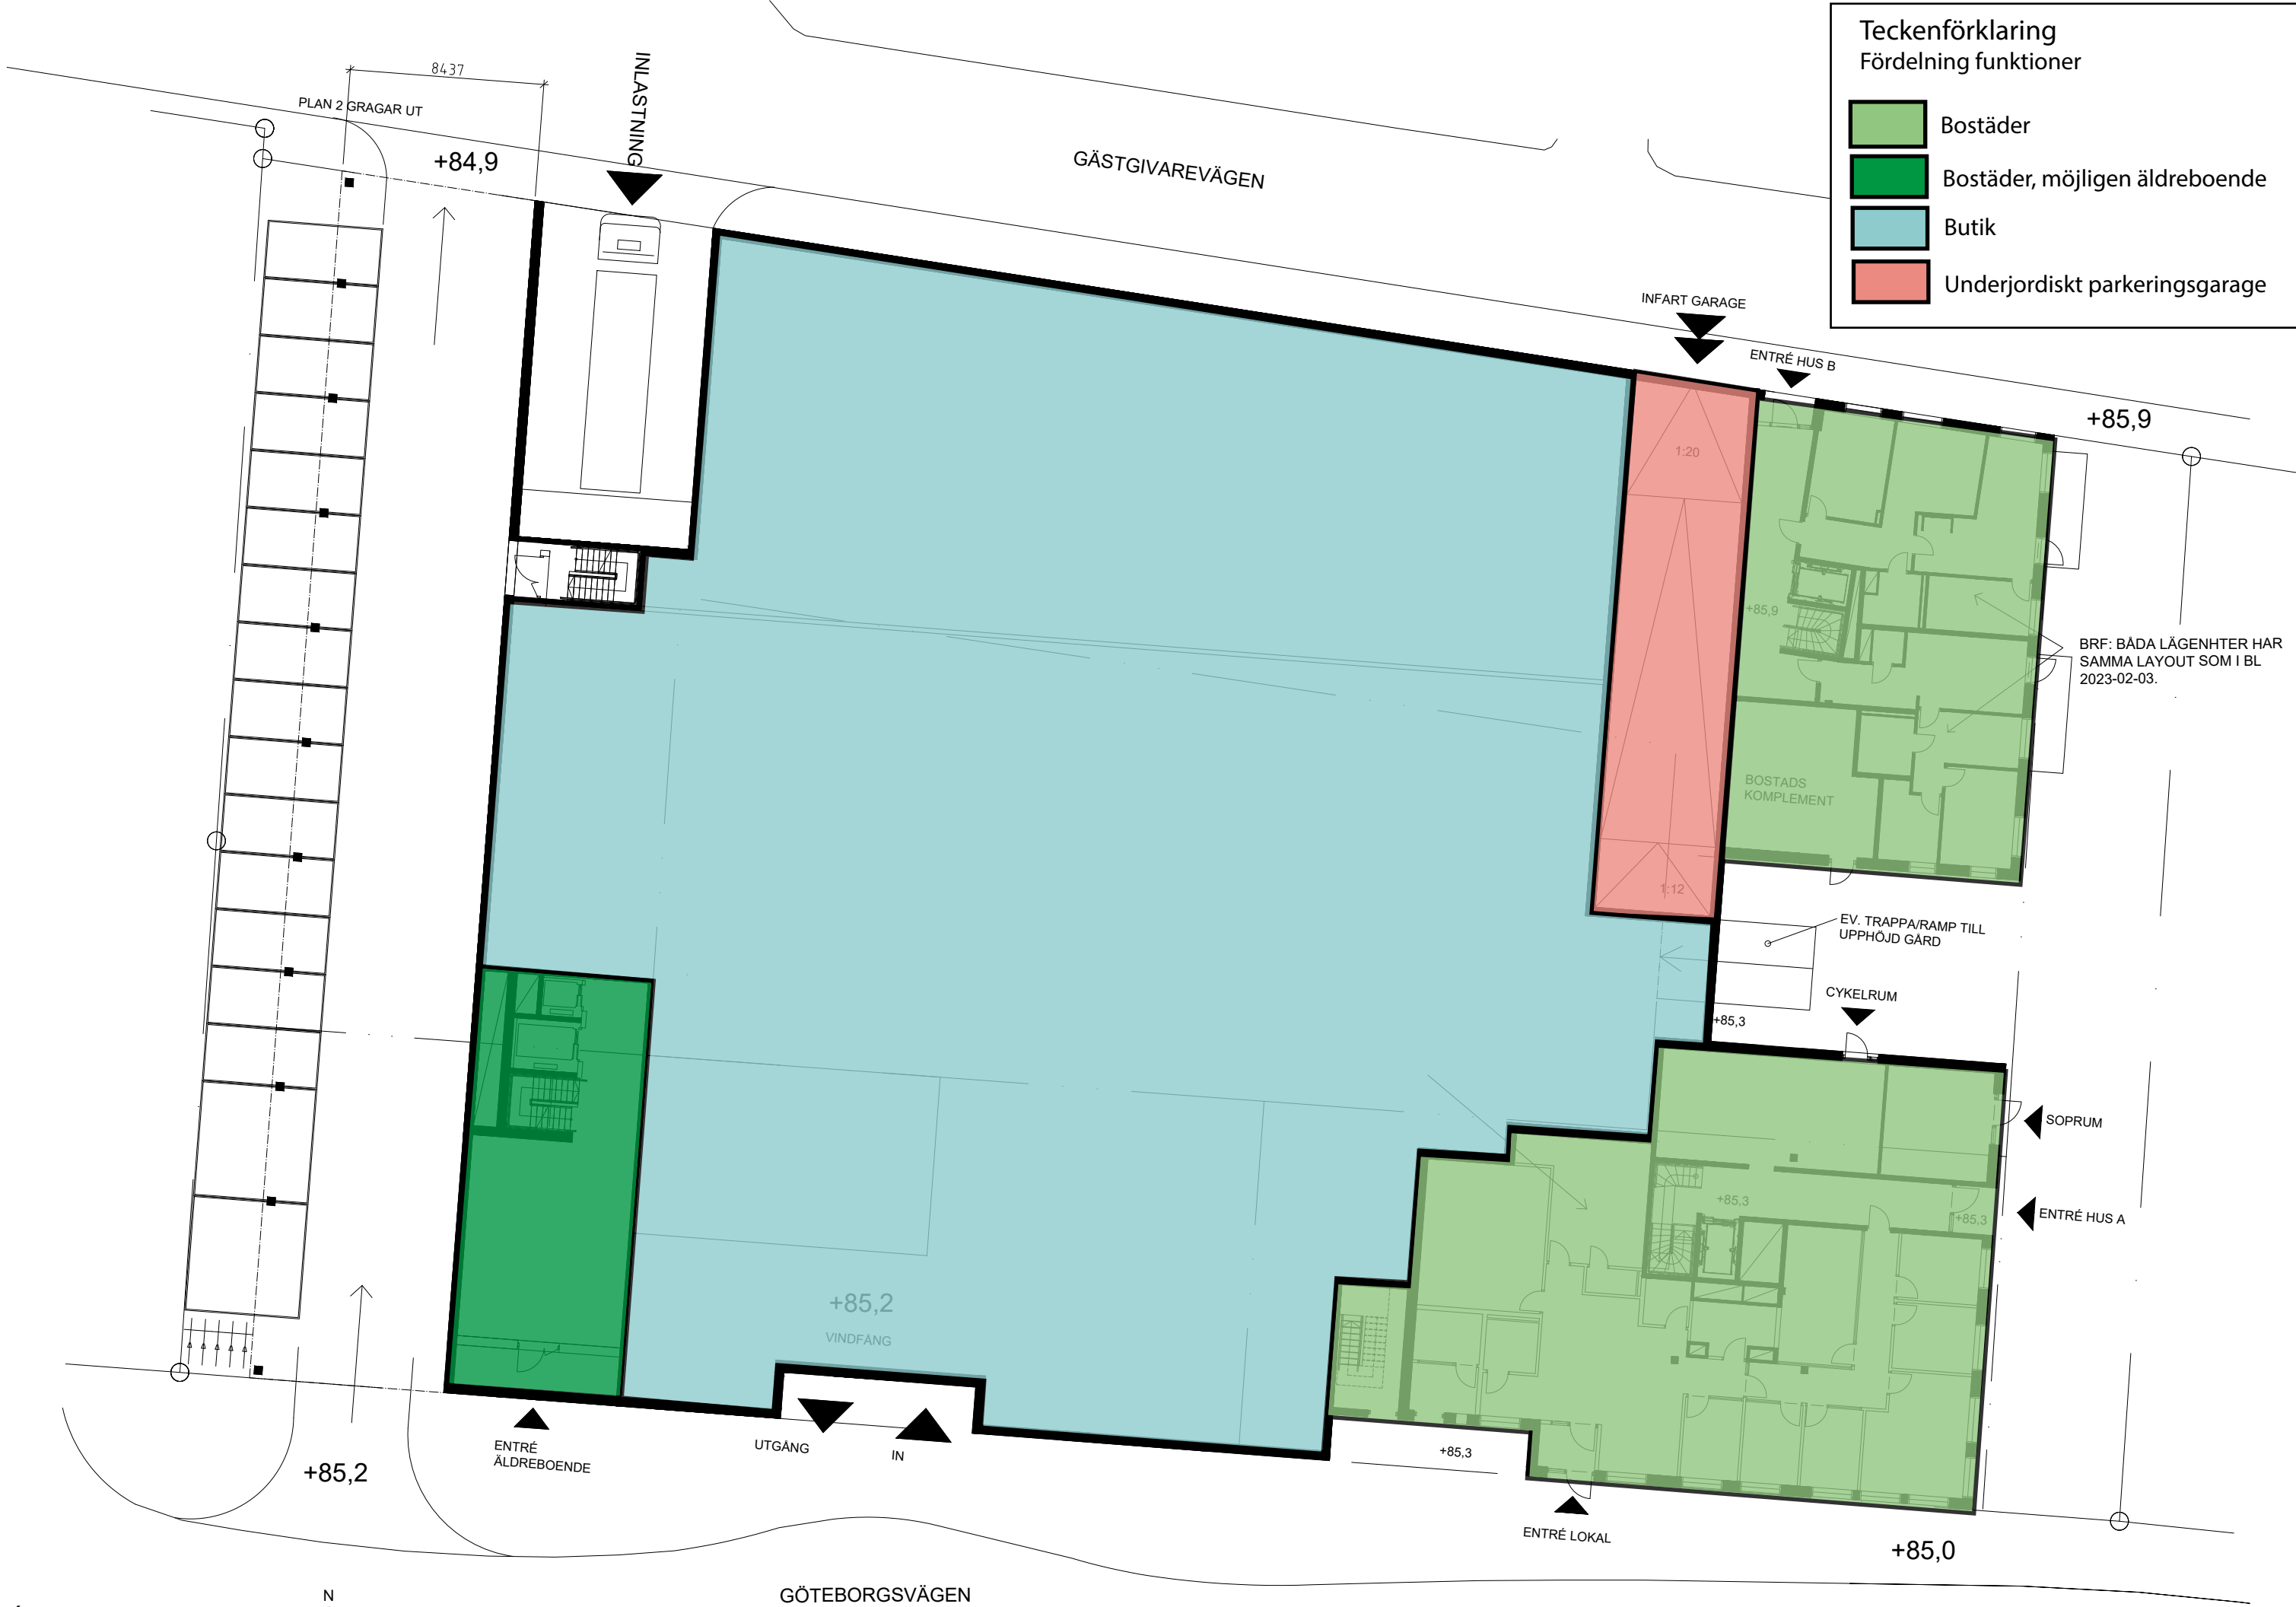


Teckenförklaring
Fördelning funktioner

Bostäder

Bostäder, möjligen äldreboende

Upphöjd innergård

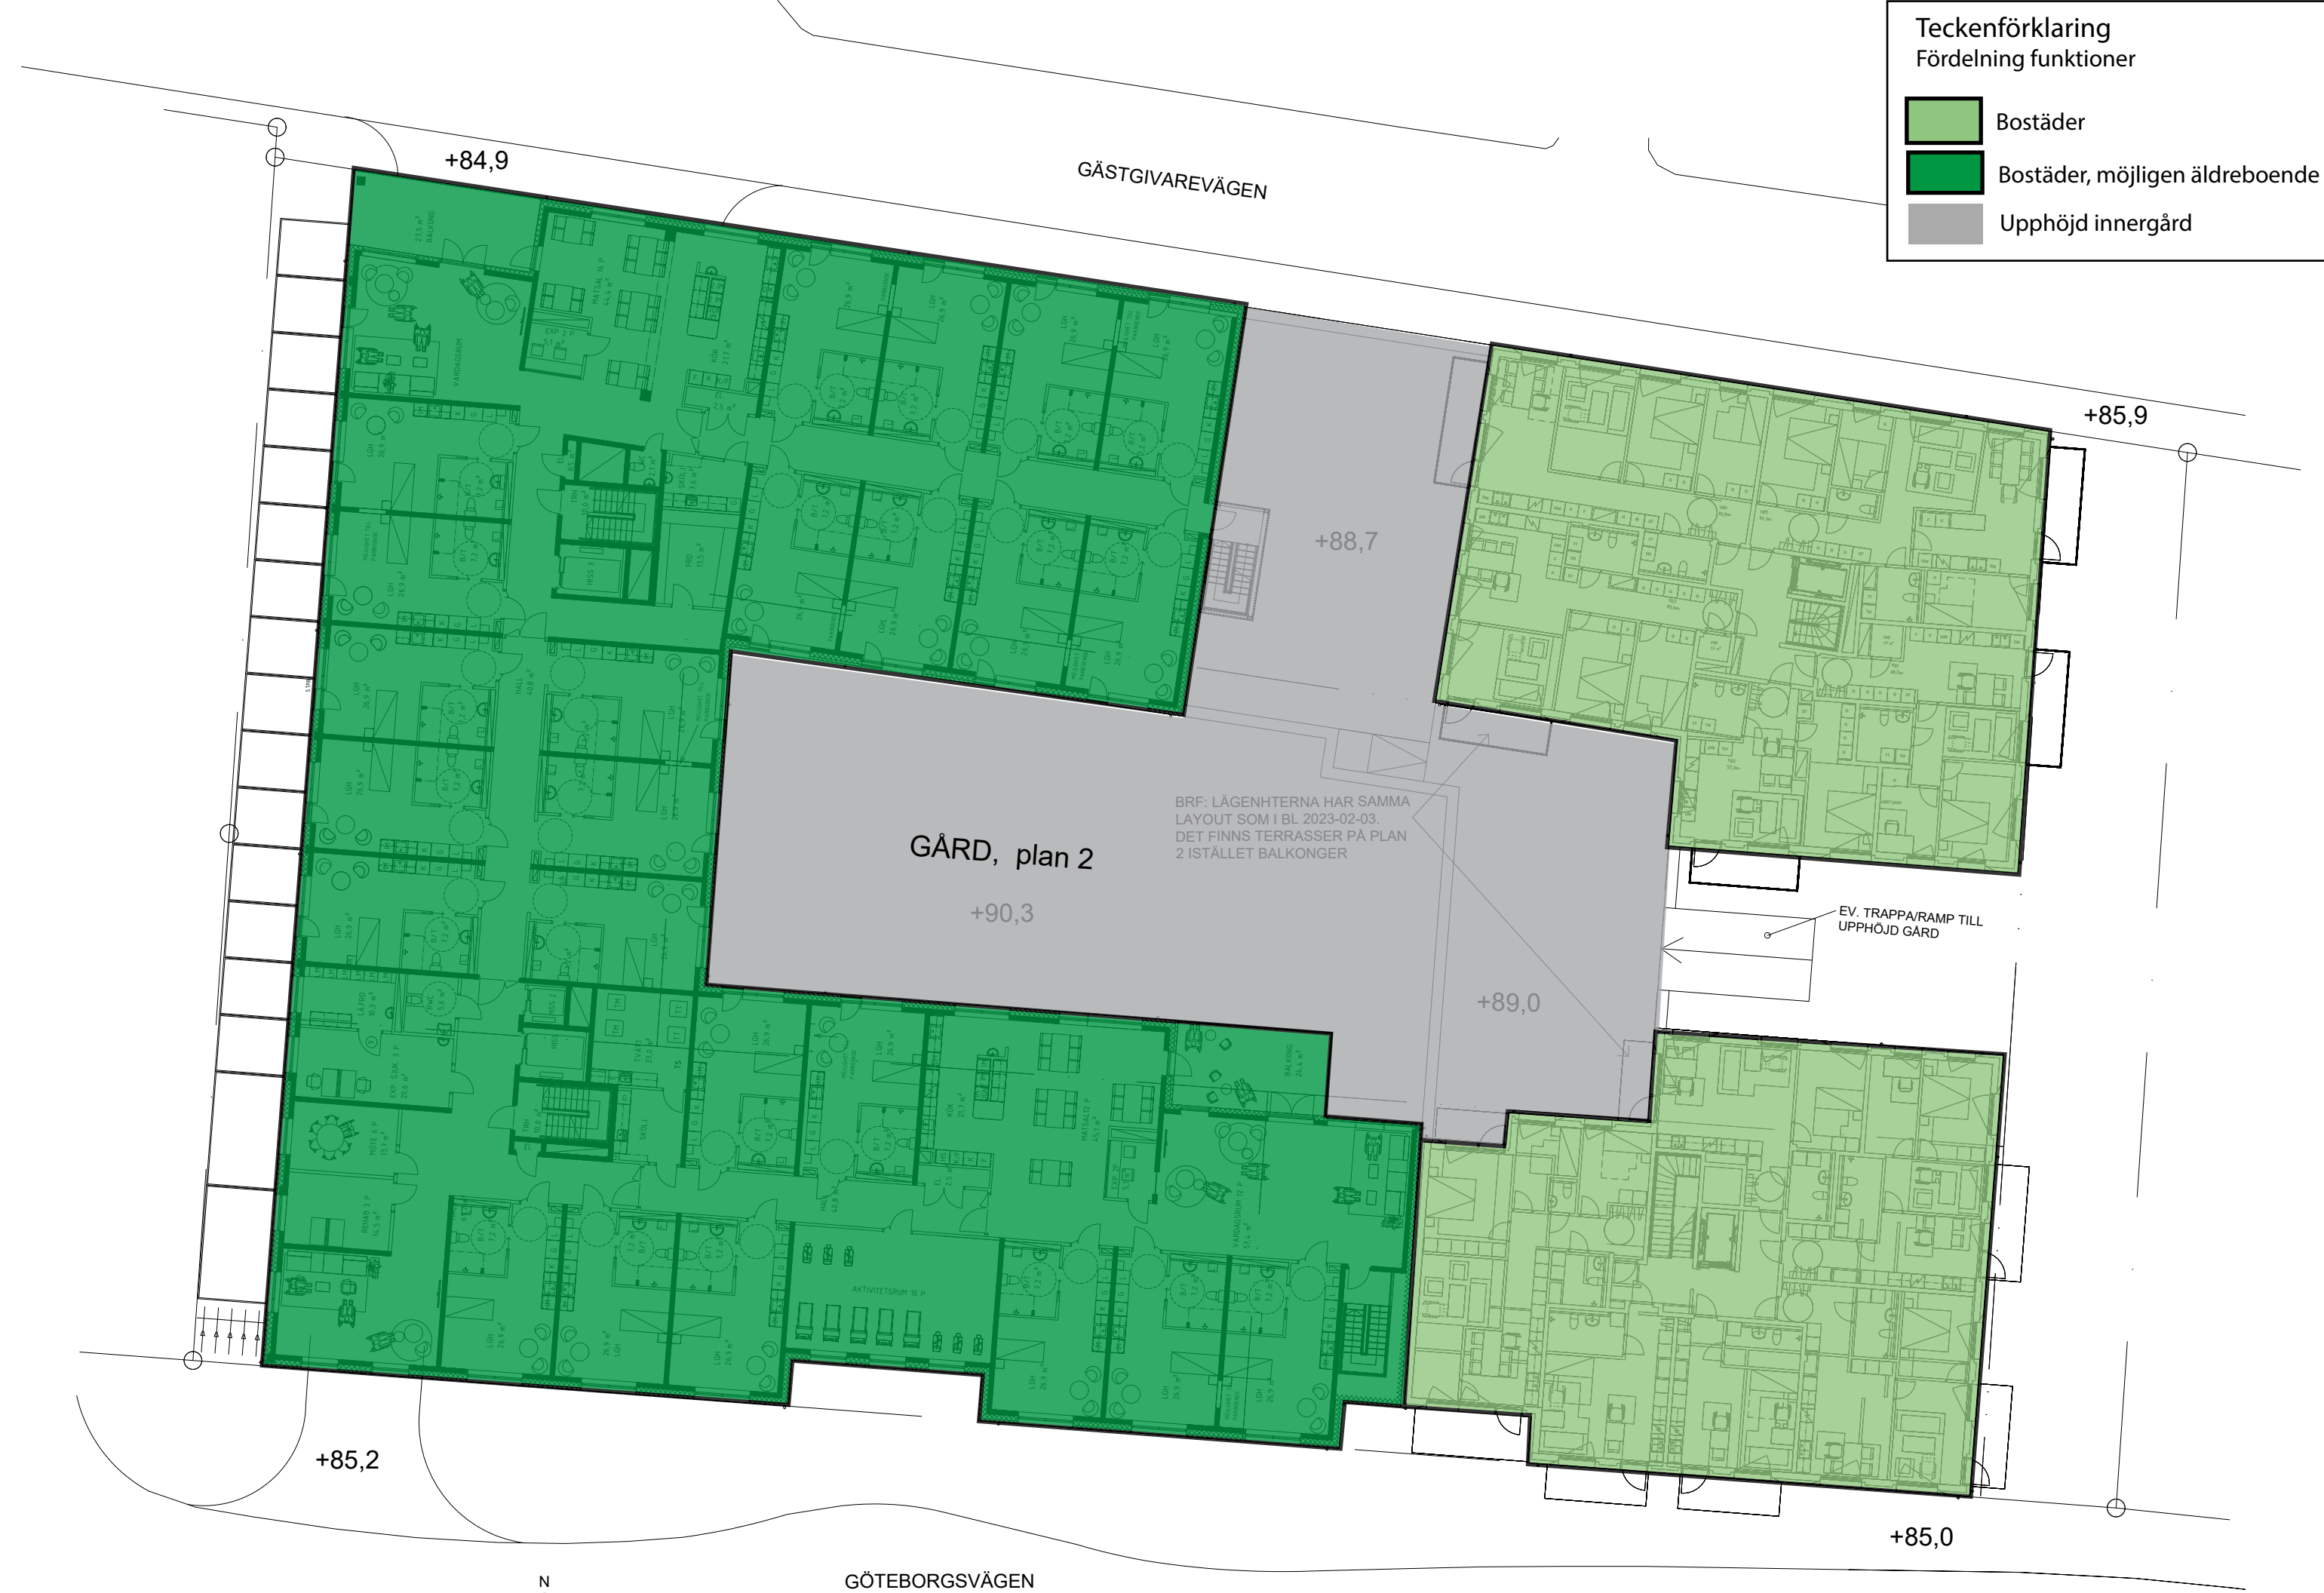

PRINCIPSEKTION

