

KOORDINATSYSTEM: SWEREF 99 13 30
HÖJDSYSTEM: RH 2000

TECKENFÖRKLARING

PROJEKTERAT:
0/100

VÄGLINJE MED LÅNGDANGIVELSE

SLÄNT

NY- ELLER OMBYGGNAD AV ALLMÄN GÅNG- OCH/ELLER CYKELVÄG

GRÄNS FÖR VÄGOMRÅDE

GC-RÄCKE

VÄGRÄCKE

STÖDMUR

BUSSHÄLLPLATS FLYTTAS

NY PLACERING BUSSHÄLLPLATS

ANSLUTNING ANPASSAS

AVSER ANPASSNING AV ANSLUTNINGENS LUTNING OCH HÖJD

BEFINTLIGT


BEFINTLIGT VÄGOMRÅDE

LÄNSGRÄNS OCH KOMMUNGRÄNS

TRAKTGRÄNS

FASTIGHETSGRÄNS

BYGGNADER (BOSTAD, ÖVRIG BYGGNAD)

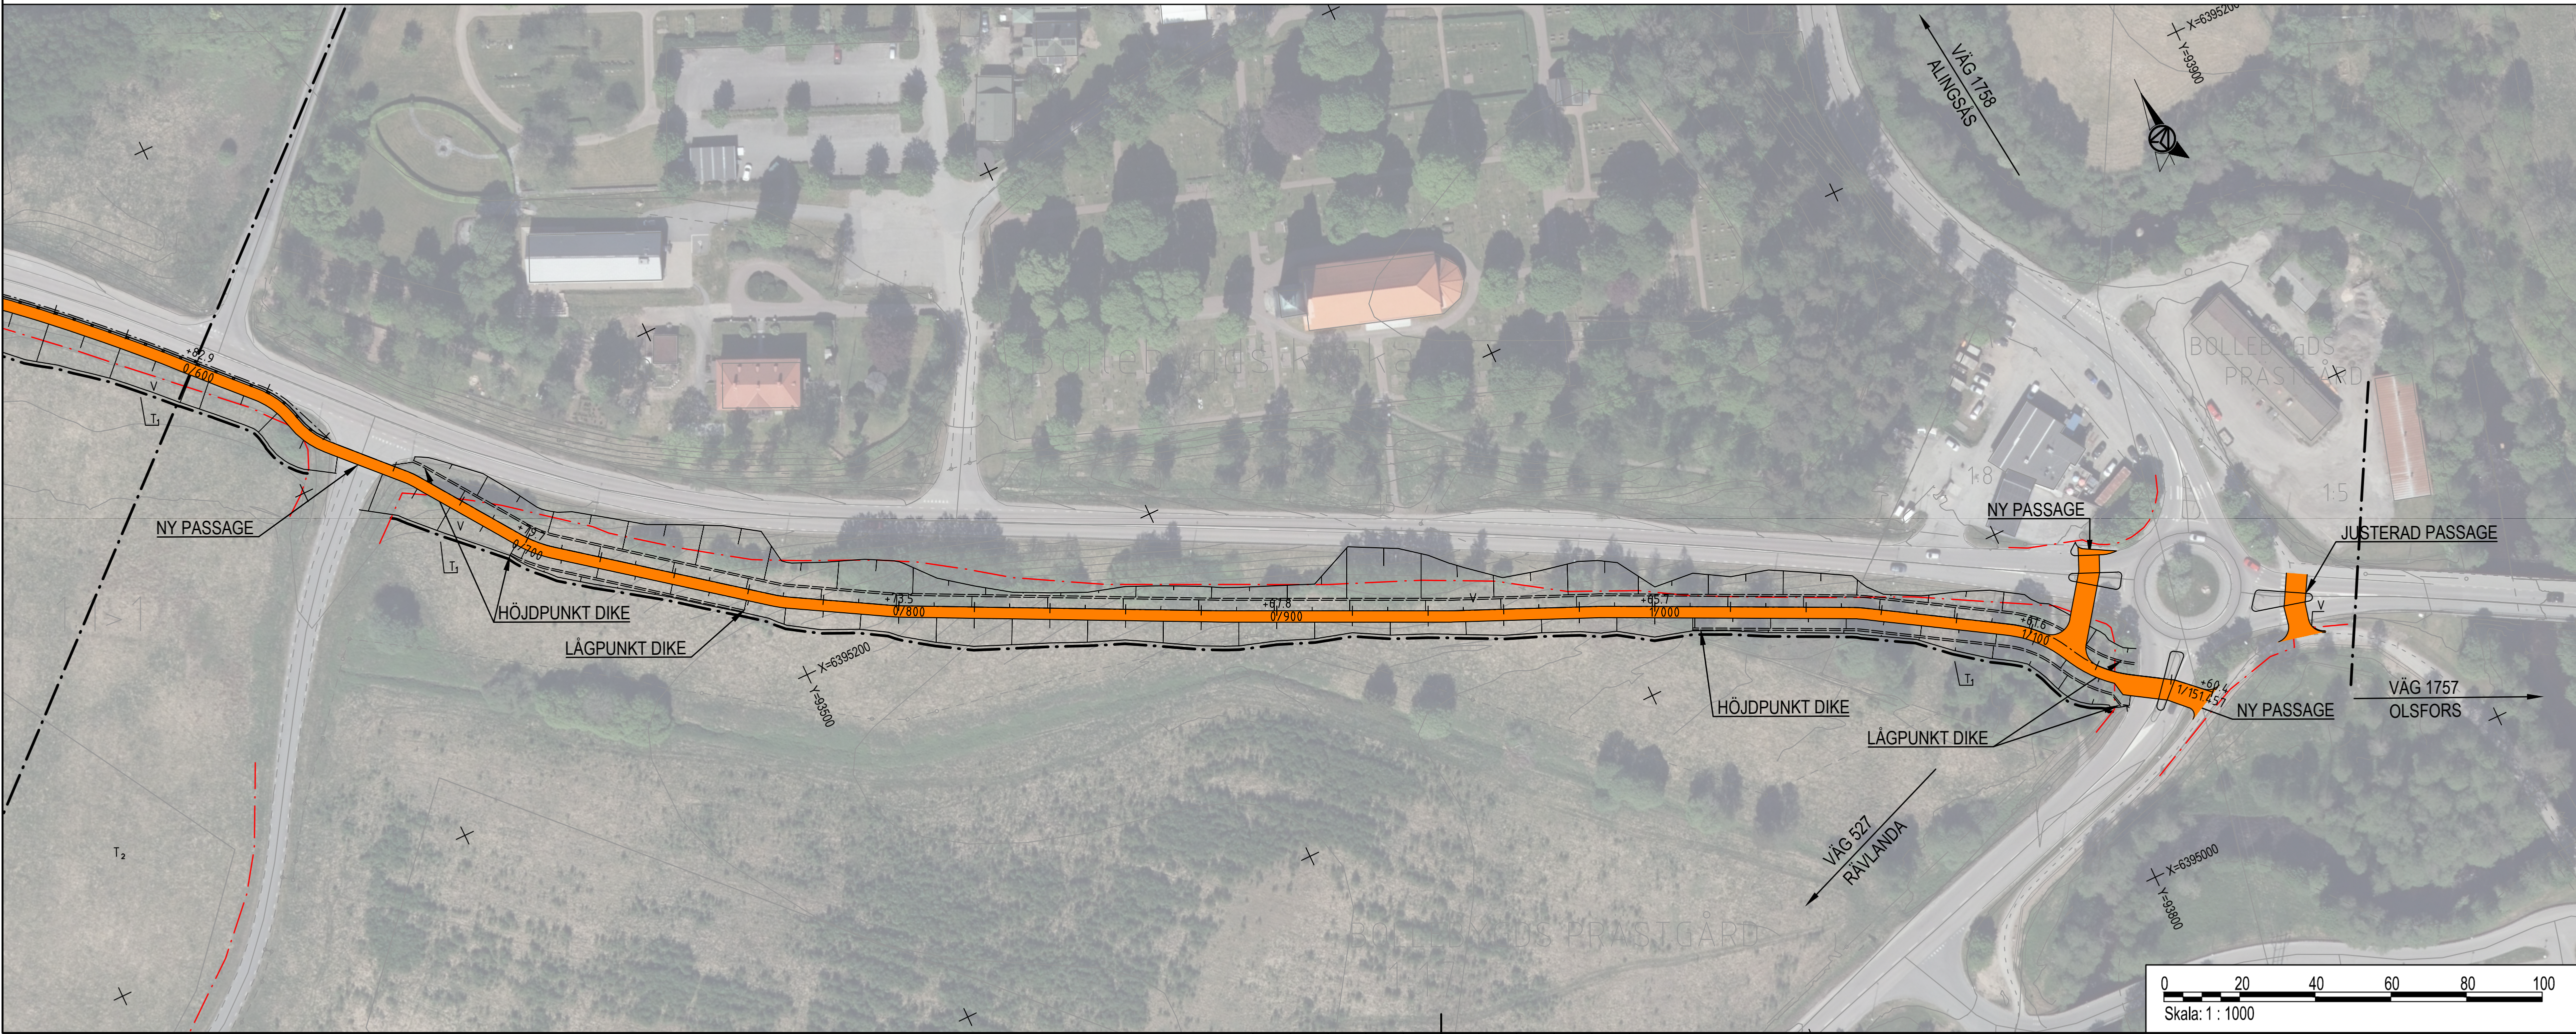

BLADINDELNING

TYP AV PLAN

VÄGPLAN

GRANSKNINGSSTATUS / SYFTE

HANDLINGSTYP

DATUM

2026-01-15

LEVERANS / ÄNDRINGS-PM

OBJEKT

VÄG 554 (BOLLEBYGD)
BALLASJÖV. - RÄVLANDAV.

DELOMRÅDE / BANDEL

1 VÄG 554 (BOLLEBYGD)

ANLÄGGNINGSDEL

01 VÄG 554 (BOLLEBYGD)

OBJEKTNUMMER / KM

184354

KONSTRUKTIONNUMMER

BESTÄLLARE

TRAFIKVERKET

LEVERANTÖR

AFRY

SKAPAD AV

E. MELLIN

UPPDRAGSNUMMER

D0314860

GODKÄND AV

J.E. JANSSON

AVDELNING

AFRY

RITNINGSTYP

PLANRITNING

TEKNIKOMRÅDE / INNEHÅLL

C TEKNIKÖVERGRIPANDE

BESKRIVNING

ILLUSTRATIONSKARTA
KM 0/000 - 1/150

SKALA

1:1000

FORMAT

A1

FÖRVALTNINGSNUMMER

RITNINGSSKALA

1 01 C 05 01

BLAD

01

NÄSTA BLAD

BET

2025-09-10 14:20
2025-06-14 13:36
2025-06-11 11:28
2025-06-11 08:45
2025-06-27 09:03
2025-06-27 09:02

IV184354_01, ankomst 2026-01-15, ver 4, jobb 21