

ILLUSTRATIONSKARTA

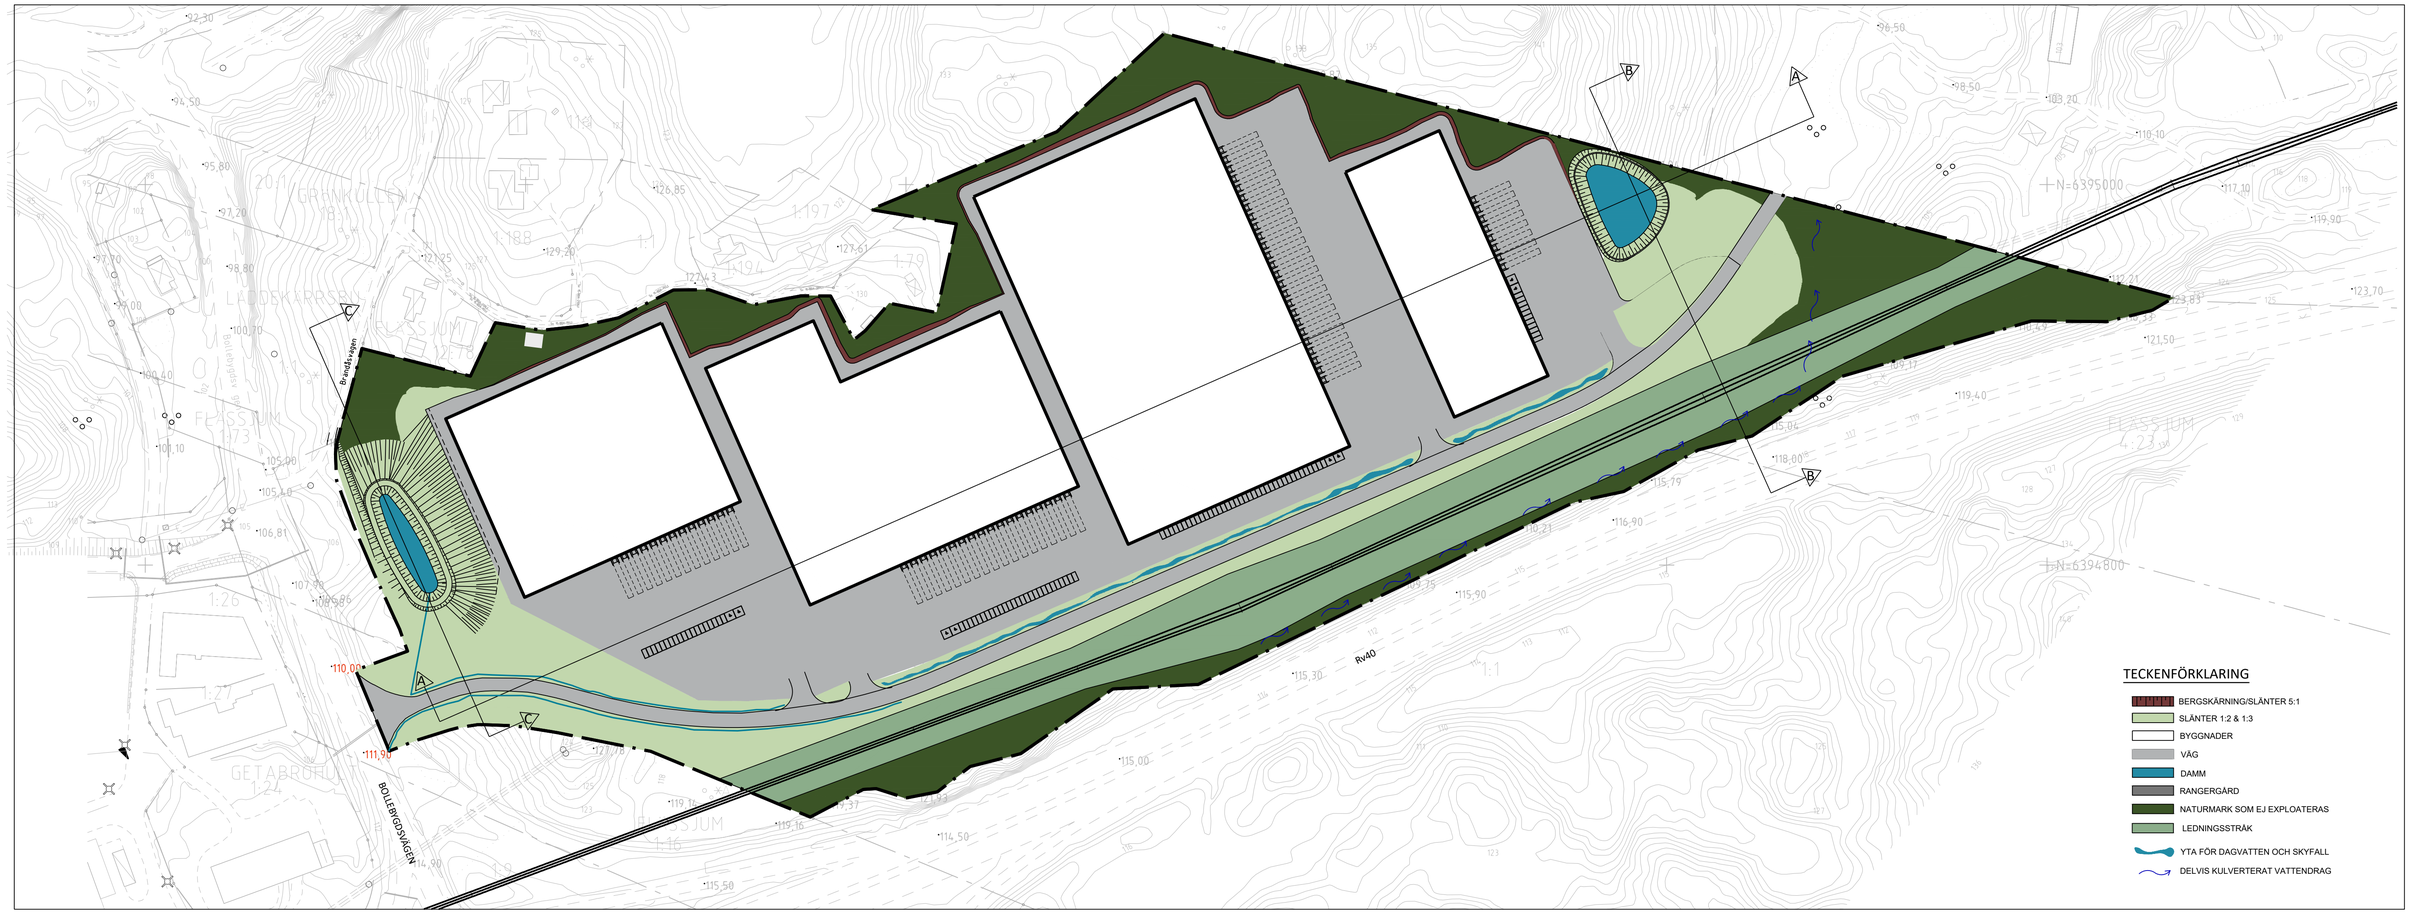

SEKTIONER

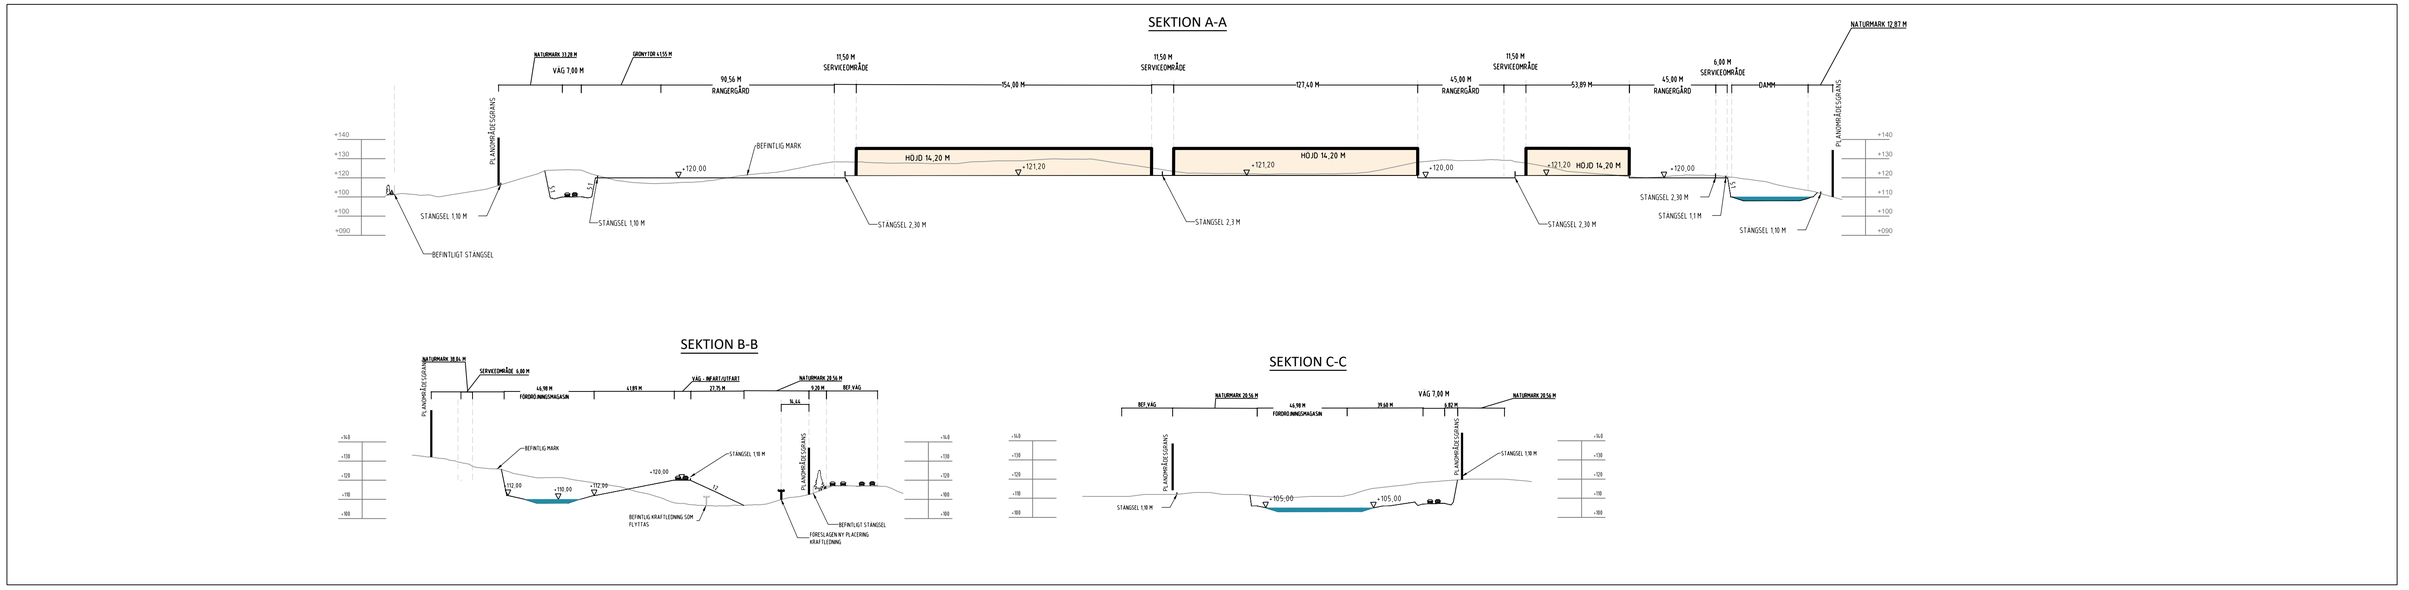

Detaljplan Bollebygd Låddekärrsbu - nordost om Grönkullenmotet
Antagandehandling - 2026-09-30