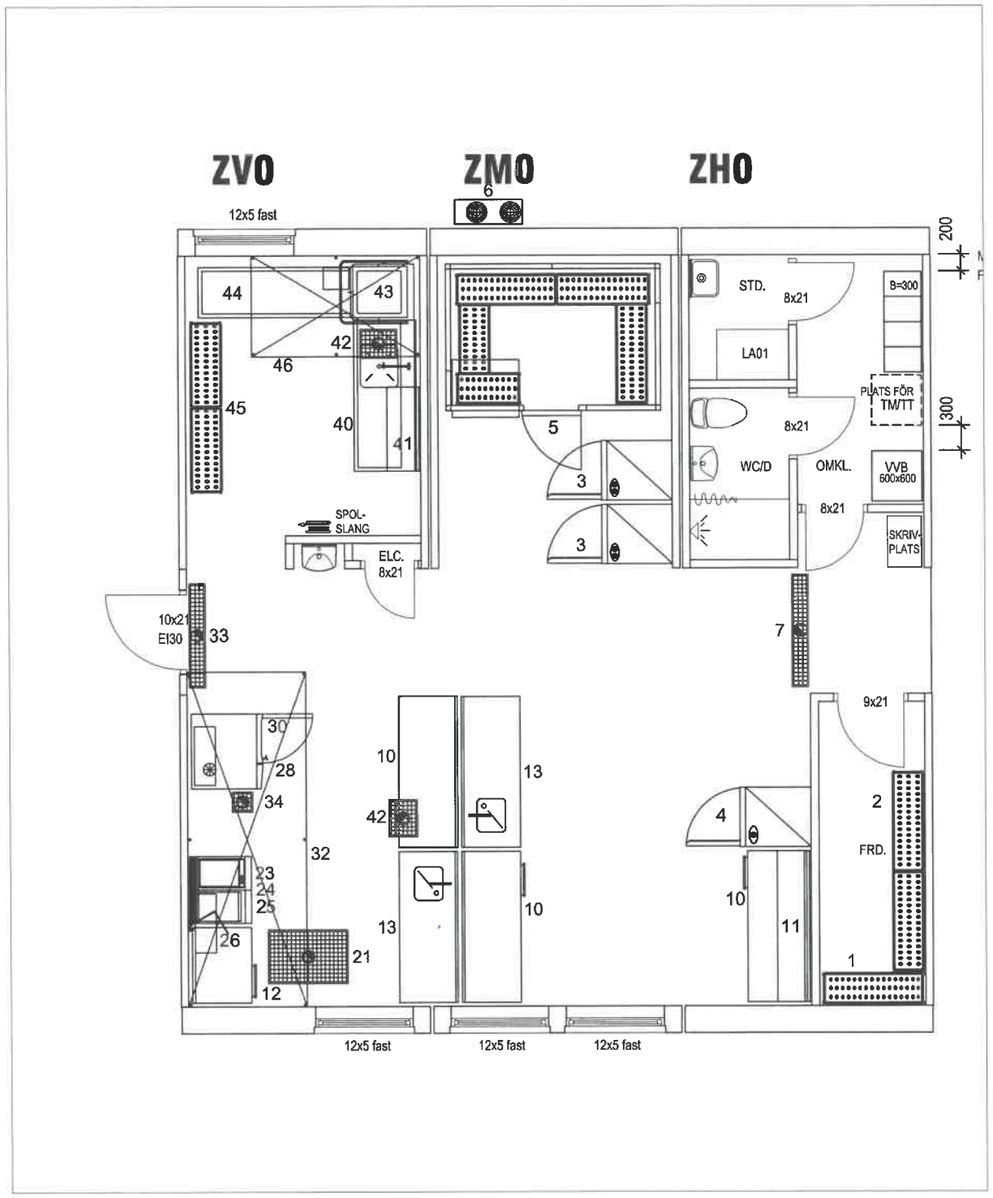


Denna ritning avser enbart köksutrustning
och är ingen konstruktions- eller byggnadsritning

Copyright © ELECTROLUX PROFESSIONAL AB
Denna ritning är vår egendom och får ej kopieras eller förevisas konkurrerande firma eller obehörd utan vårt skriftliga godkännande

## Positionslista+Dim+El

| POS | QTY | MODEL | CODE | BESKRIVNING | LÄNGD | DJUP | HÖJD | EL 1-FAS | | EL 3-FAS | |
|---|---|---|---|---|---|---|---|---|---|---|---|
| | | | | | | | | EFFEKT | SPÄNNING | EFFEKT | SPÄNNING |
| 1 | 1 | ALS1216 | 137015 | HYLLA I ALUM.-POLYETEN.373X1216MM | 1216 | 373 | 1700 | | | | |
| 2 | 1 | ALS2404 | 137026 | HYLLA I ALUM.-POLYETEN.373X2404MM | 2404 | 373 | 1700 | | | | |
| 3 | 2 | REX71FF | 727276 | FRYSSKÅP 1-DÖRR 670L, DIGITAL | 710 | 837 | 2050 | 0,618 | 230 V/1N | | |
| 4 | 1 | REX71FR | 727272 | KYLSKÅP 1-DÖRR 670L, DIGITAL | 710 | 837 | 2050 | 0,21 | 230 V/1N | | |
| 5 | 1 | CR24N080R | 102278 | KYLRUM 2430X1630MM 60MM CENTRALKYLA | 2550 | 1750 | 2150 | 0,85 | 230 V/1N | | |
| 5.1 | 1 | CRS2416 | 137101 | ALUMINIUMSTEGAR 4 PLASTHYLLOR 2430X1630 | 1 | 373 | 1550 | | | | |
| 6 | 1 | KOMPR | KOMPR | KOPMRESSOR, INGÅR I KYL/FRYS-RUM. | 800 | 300 | 600 | | | | |
| 7 | 1 | FURO115-1300 | FURO115-1300 | SPÄRRBRUNN 1300 X 150 MM, INGÅR I VVS. | 1300 | 150 | 100 | | | | |
| 10 | 3 | TG1810P | 132028 | ARBETSBÄNK, RFR, HÖG BAKKANT, 1800 MM | 1800 | 700 | 1000 | | | | |
| 10.1 | 3 | C400P | 855810 | DRAGLÅDA FÖR KANTIN GN1/1, MAX H. 100 MM | 400 | 600 | 100 | | | | |
| 11 | 1 | WSS184 | 131904 | SLÄT VÄGGHYLLA MED KONSOLER 1800MM | 1800 | 400 | 30 | | | | |
| 12 | 1 | TG910P | 132039 | ARBETSBÄNK, RFR, HÖG BAKKANT, 900 MM | 900 | 700 | 1000 | | | | |
| 12.1 | 1 | TLS9 | 855190 | UNDERHYLLA FÖR BÄNK 900 MM | 780 | 540 | 40 | | | | |
| 12.2 | 1 | C400P | 855810 | DRAGLÅDA FÖR KANTIN GN1/1, MAX H. 100 MM | 400 | 600 | 100 | | | | |
| 13 | 2 | TL1810SXP | 132307 | ARBETSBÄNK 1800MM VÄ.DISKLÅDA BAKKANT | 1800 | 700 | 1000 | | | | |
| 13.1 | 2 | TLS18 | 855018 | UNDERHYLLA FÖR BÄNK, 1800 MM | 1680 | 540 | 40 | | | | |
| 13.2 | 2 | SHTEBO2 | 855323 | BLANDARE, ENGREPPS, KORT PIP 3/4" | 450 | 350 | 700 | | | | |
| 21 | 1 | FURO113-6-9 | FURO113-6-9 | GOLVBRUNN 600 X 900 MM, INGÅR I VVS. | 600 | 900 | 200 | | | | |
| 23 | 1 | E7FTEDHSI0 | 371192 | ELSTEKHÄLL HORISONTELL SLÄT STÅL 400MM | 400 | 730 | 250 | | | 4,2 | 400 V/3 |
| 24 | 1 | E7BANH00O0 | 371113 | ÖPPET UNDERREDE (UTAN TOPPSKIVA), 800 MM | 800 | 550 | 600 | | | | |
| 25 | 1 | E7HOED2000 | 371027 | SPIS, EL, HEL HÄLL, 400 MM | 400 | 730 | 250 | | | 5 | 400 V/3N |
| 26 | 1 | 9X2787 | 9X2787 | SPISBLANDARE MED DUBBELLEDAD UTKASTARARM | 0 | 0 | 0 | | | | |
| 28 | 1 | AOS061EBH2 | 268210 | KOMBIUGN AIR-O-STEAM 5GN1/1 GOURMET | 898 | 915 | 808 | | | 10,1 | 380-400 V/3N |
| 30 | 1 | AOS061EBH2 | 268210 | KOMBIUGN AIR-O-STEAM 5GN1/1 GOURMET | 898 | 915 | 808 | | | 10,1 | 400 V/3N |
| 30.1 | 1 | STKELT11 | 922319 | STACKNINGSKIT UGN 6 GN1/1 PÅ 6&10 GN1/1 | 898 | 874 | 179 | | | | |
| 30.2 | 1 | RISER11FE/S | 922330 | STATIV STACKADE UGNAR, PÅ BEN, H 250MM | 855 | 690 | 390 | | | | |
| 32 | 1 | EP1440T | 642029 | RFR. VENTILATIONSKÅPA, 4000X1400MM, INGÅR I VENT. | 4000 | 1400 | 500 | | | | |
| 33 | 1 | FURO115-1200 | FURO115-1200 | SPÄRRBRUNN 1200 X 150 MM, INGÅR I VVS. | 1200 | 150 | 100 | | | | |
| 34 | 1 | FURO104 | FURO104 | GOLVBRUNN 200 X 200 MM, INGÅR I VVS. | 200 | 200 | 100 | | | | |
| 40 | 1 | PTSBHT18R | 865332 | INM.BÄNK,DISKL.M SILHINK,H>V,1800MM | 1800 | 745 | 1170 | | | | |
| 40.1 | 1 | DWAC04 | 855315 | FÖRSPOLNINGSDUSCH | 300 | 200 | 1150 | | | | |
| 41 | 1 | WSS104 | 131900 | SLÄT VÄGGHYLLA MED KONSOLER 1000MM | 1000 | 400 | 30 | | | | |
| 42 | 2 | FURO113-3-4 | FURO113-3-4 | GOLVBRUNN 300 X 400 MM, INGÅR I VVS. | 300 | 400 | 200 | | | | |
| 43 | 1 | EHT8I | 504259 | HUVDISKMASK, ISOLERAD, FILTER | 752 | 755 | 1567 | | | 12,9 | 400 V/3N |
| 44 | 1 | BHHLU18 | 865304 | UTMATN.BÄNK, 1800MM, HUVDISKMASKIN | 1800 | 600 | 910 | | | | |
| 44.1 | 1 | BHHUS18 | 865354 | UNDERHYLLA TILL BÄNK, 1800 MM | 1675 | 510 | 95 | | | | |
| 45 | 1 | ALS2048 | 137024 | HYLLA I ALUM.-POLYETEN.373X2048MM | 2048 | 373 | 1700 | | | | |
| 46 | 1 | AVC1220 | 641702 | RFR VENTILATIONSKÅPA, 200X120 CM, INGÅR I VENT. | 2000 | 1200 | 500 | 0,55 | 230 V/1N | | |
| Total eleffekt: 45.146 | | | | | | | | | | | |

Diarienr JN 2018/8-18 Diarieplanbeteckn.
BOLLEBYGDS KOMMUN
Jävsnämnden
2018 -08- 24
Handläggare ALBHAV

| REV | AVSER | SIGN | DATUM |
|---|---|---|---|
| 4 | Pos 28 och 30 ändrade | GS | 2017-11-07 |
| 3 | LA01 i Städ flyttad | GS | 2017-01-05 |
| 2 | Städ & wc har bytt plats | GS | 2016-07-28 |
| 1 | Pos 42 tillkommit, 47 utgått | GS | 2016-03-08 |

Electrolux
ELECTROLUX PROFESSIONAL AB 441 82 ALINGSÅS TEL: 0322-740 00
DIVISION STORKÖK E-MAIL: gert-ake.spetz@electrolux.se FAX: 0322-74220

# CRAMO 3-MODUL-KÖK

## MOTTAGNINGSKÖK 100-200 PORTIONER
## LAYOUTFÖRSLAG

SKALA 1:50

| ALINGSÅS | RITAD AV | PROJEKT NR | RITN. NR | REV |
|---|---|---|---|---|
| 2016-01-13 | GS | CRA16-02 | 2-2 | 4 |