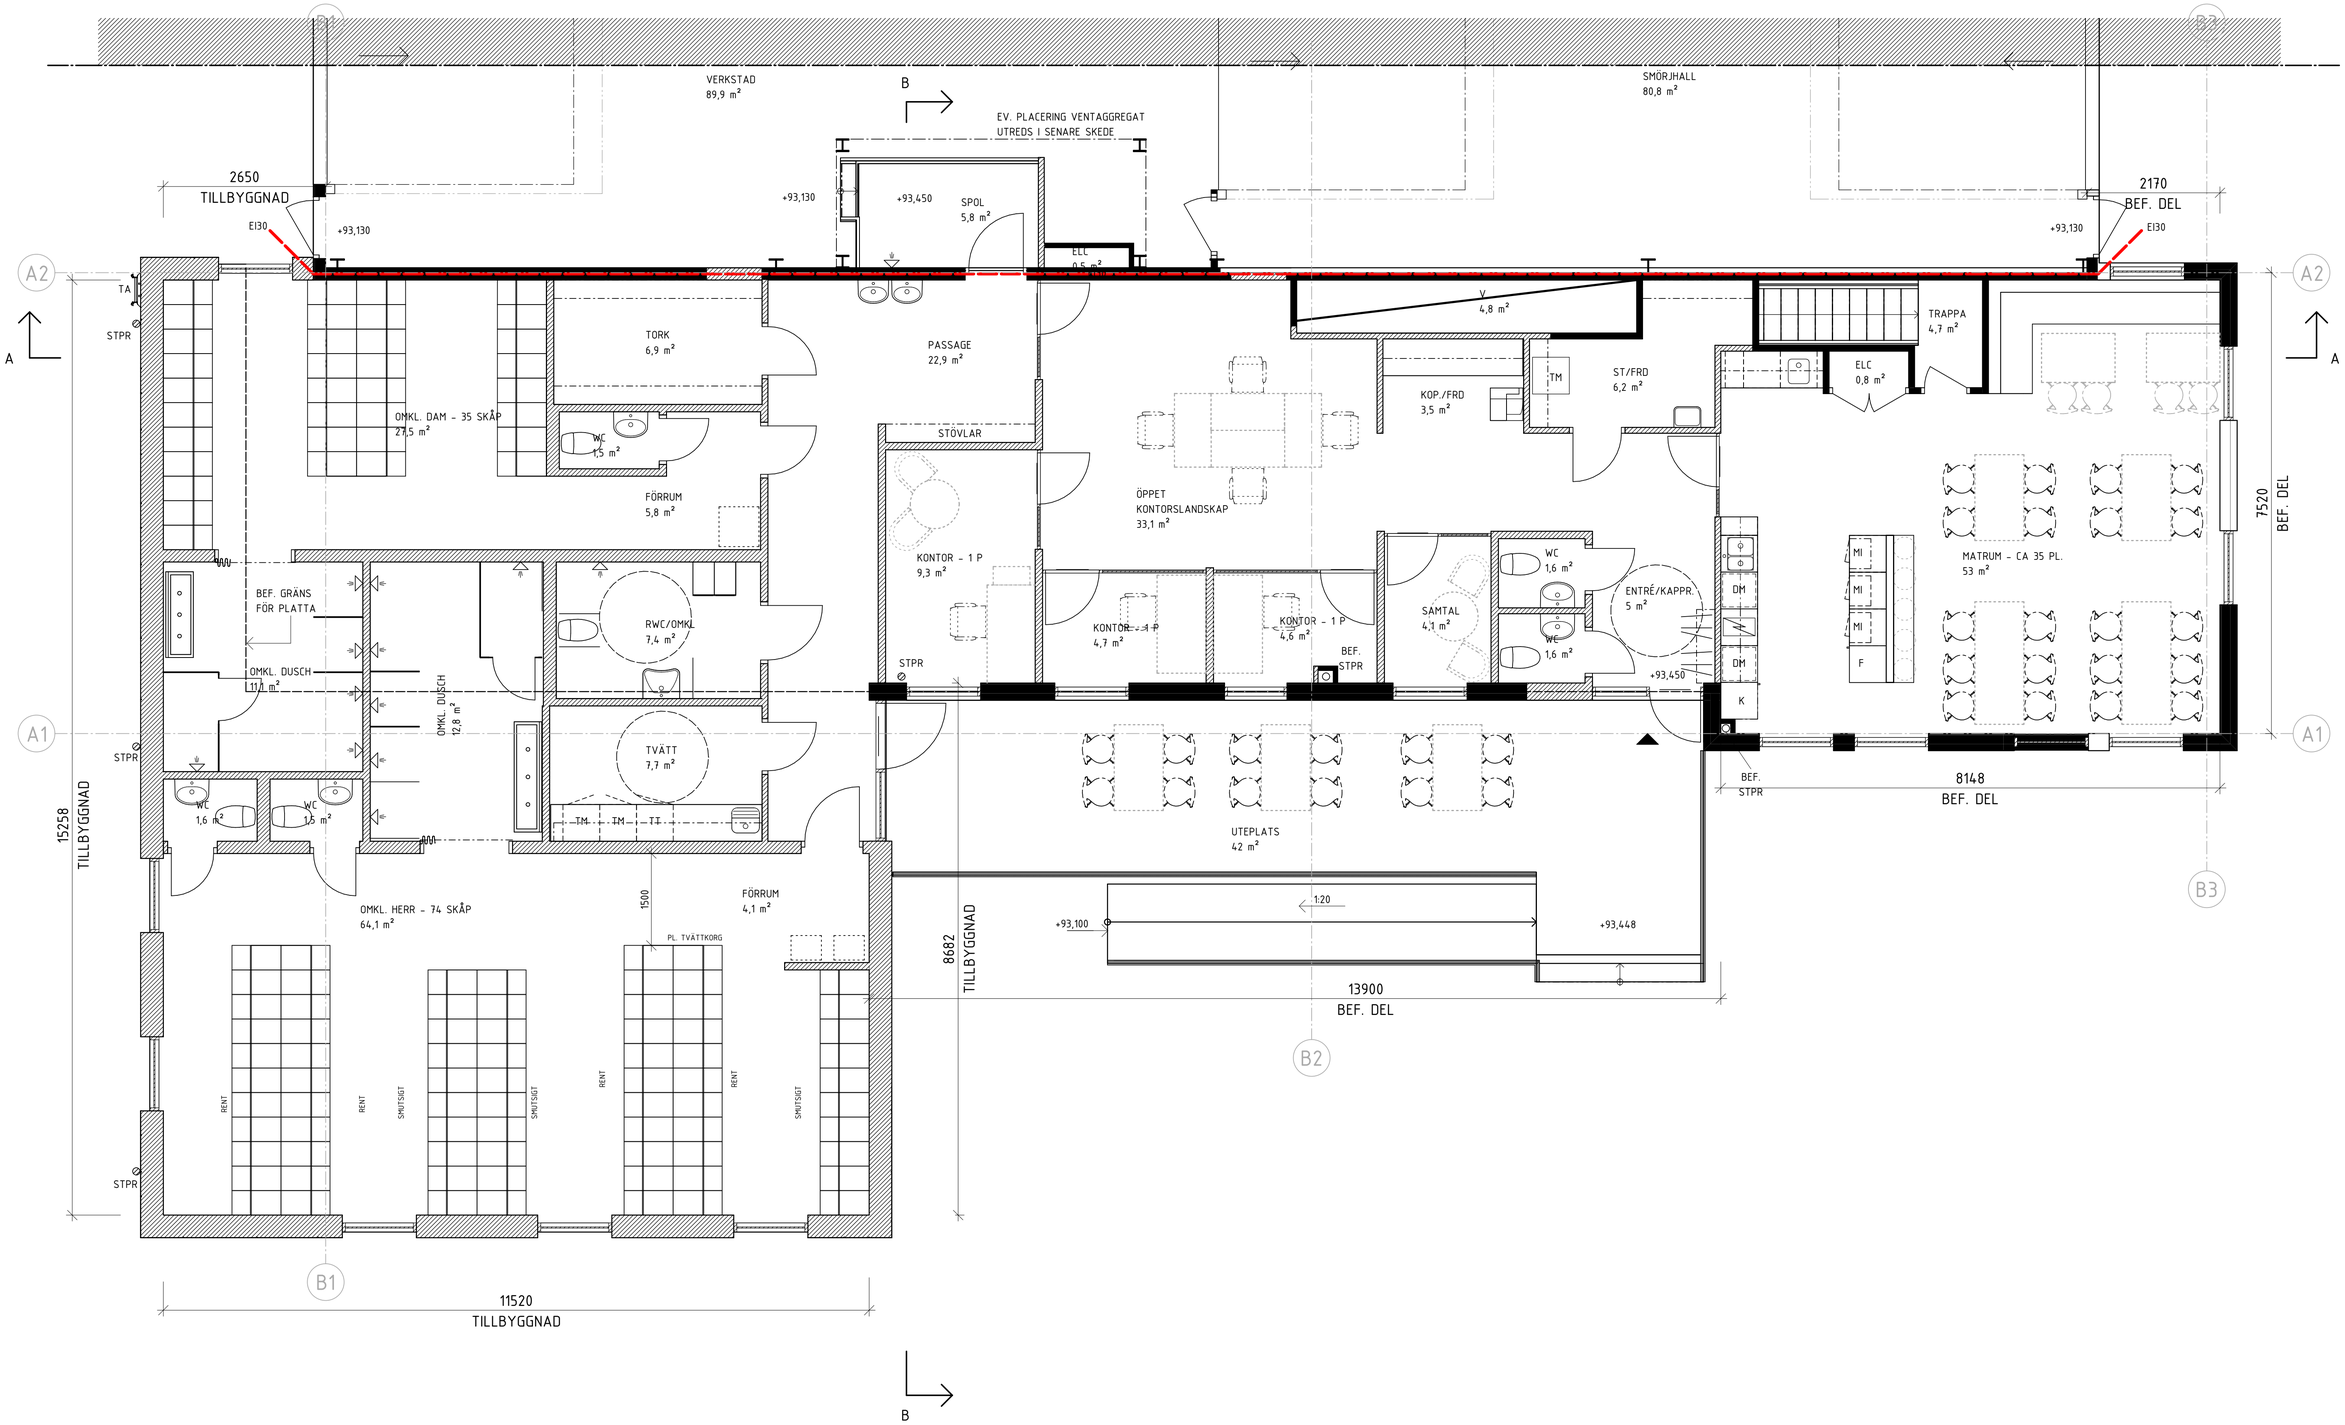

HÄNVISNINGAR

FÖR FÖRKLARINGAR, FÖRESKRIFTER OCH HÄNVISNINGAR,
SE RITNING A-40-1-100.