


**BETECKNINGAR TILL
GRUNDKARTAN**

- Traktgräns
- Faschighetsgräns
- Bostadshus
- Garage, uthus
- Stödmur
- Stenmur
- Häck
- Siket
- Väg
- Slig
- Järnvägsspår
- Bäck, dike
- Dike
- Avvägd höjd

- Höjdnur
 - Gårspunkt
 - Ruttnäppunkt
 - Fläck
 - Traktgräns
 - Registreringsnummer för fastighet
 - Registrerad samfällighet
 - Samfällighetsbeteckning
 - Luftledning
- Grundkartan är upprättad genom utdrag av ortsmåtkartan.
Koordinatsystem: Bords DEF
Höjdsystem: Bords -73
Måttas: II

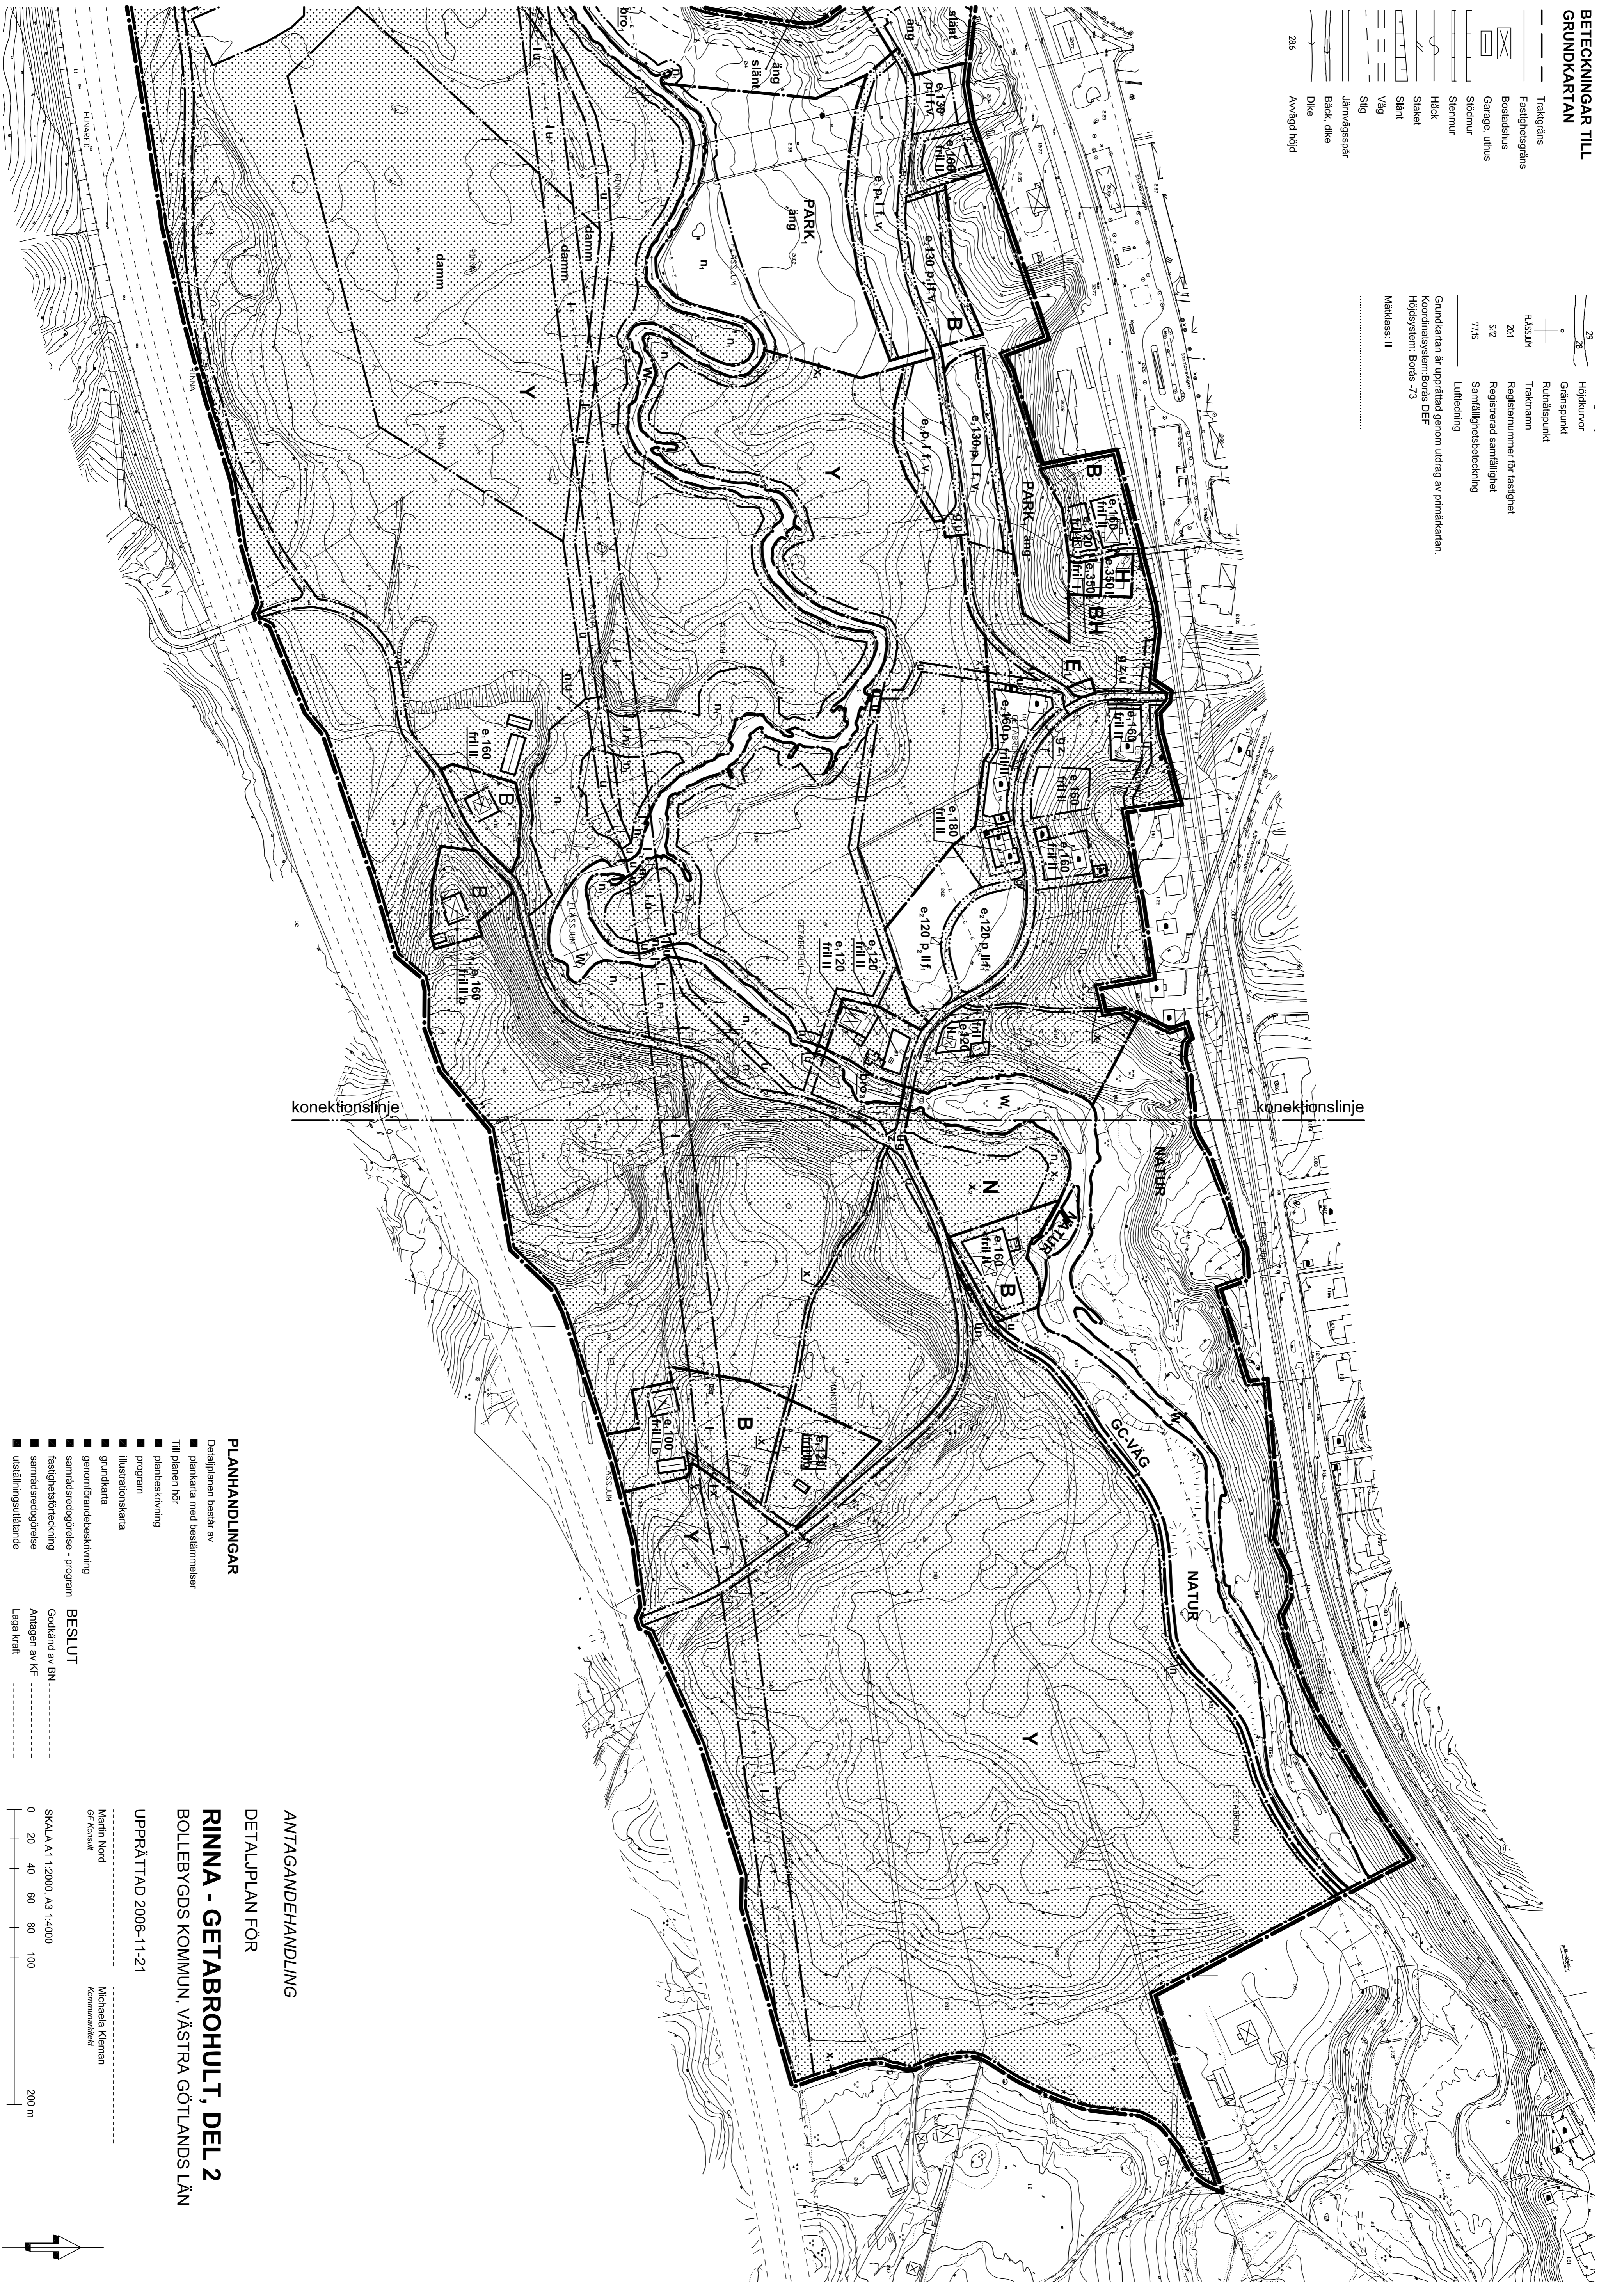

konektionslinje

konektionslinje

PLANHANDLINGAR

- Detaljplanen består av
- planer med bestämmelser
- Till planen hör
- planbeskrivning
- program
- illustrationskarta
- grundkarta
- genomförandebeskrivning
- samrådsredogörelse - program
- fastighetsförteckning
- samrådsredogörelse
- utställningsutställande

BESLUT

- Godkänd av BN
- Antagen av KF
- Laga kraft

**ANTAGANDEHANDLING
DETALJPLAN FÖR**

**RINNA - GETABROHULT, DEL 2
BOLLEBYGDS KOMMUN, VÄSTRA GÖTLANDS LÄN**

UPPRÄTTAD 2006-11-21

Martin Nord
Ordförande

Michaela Klemm
Kommunstyrelsen

SKALA 1:2000, A3 1:4000



200 m

